


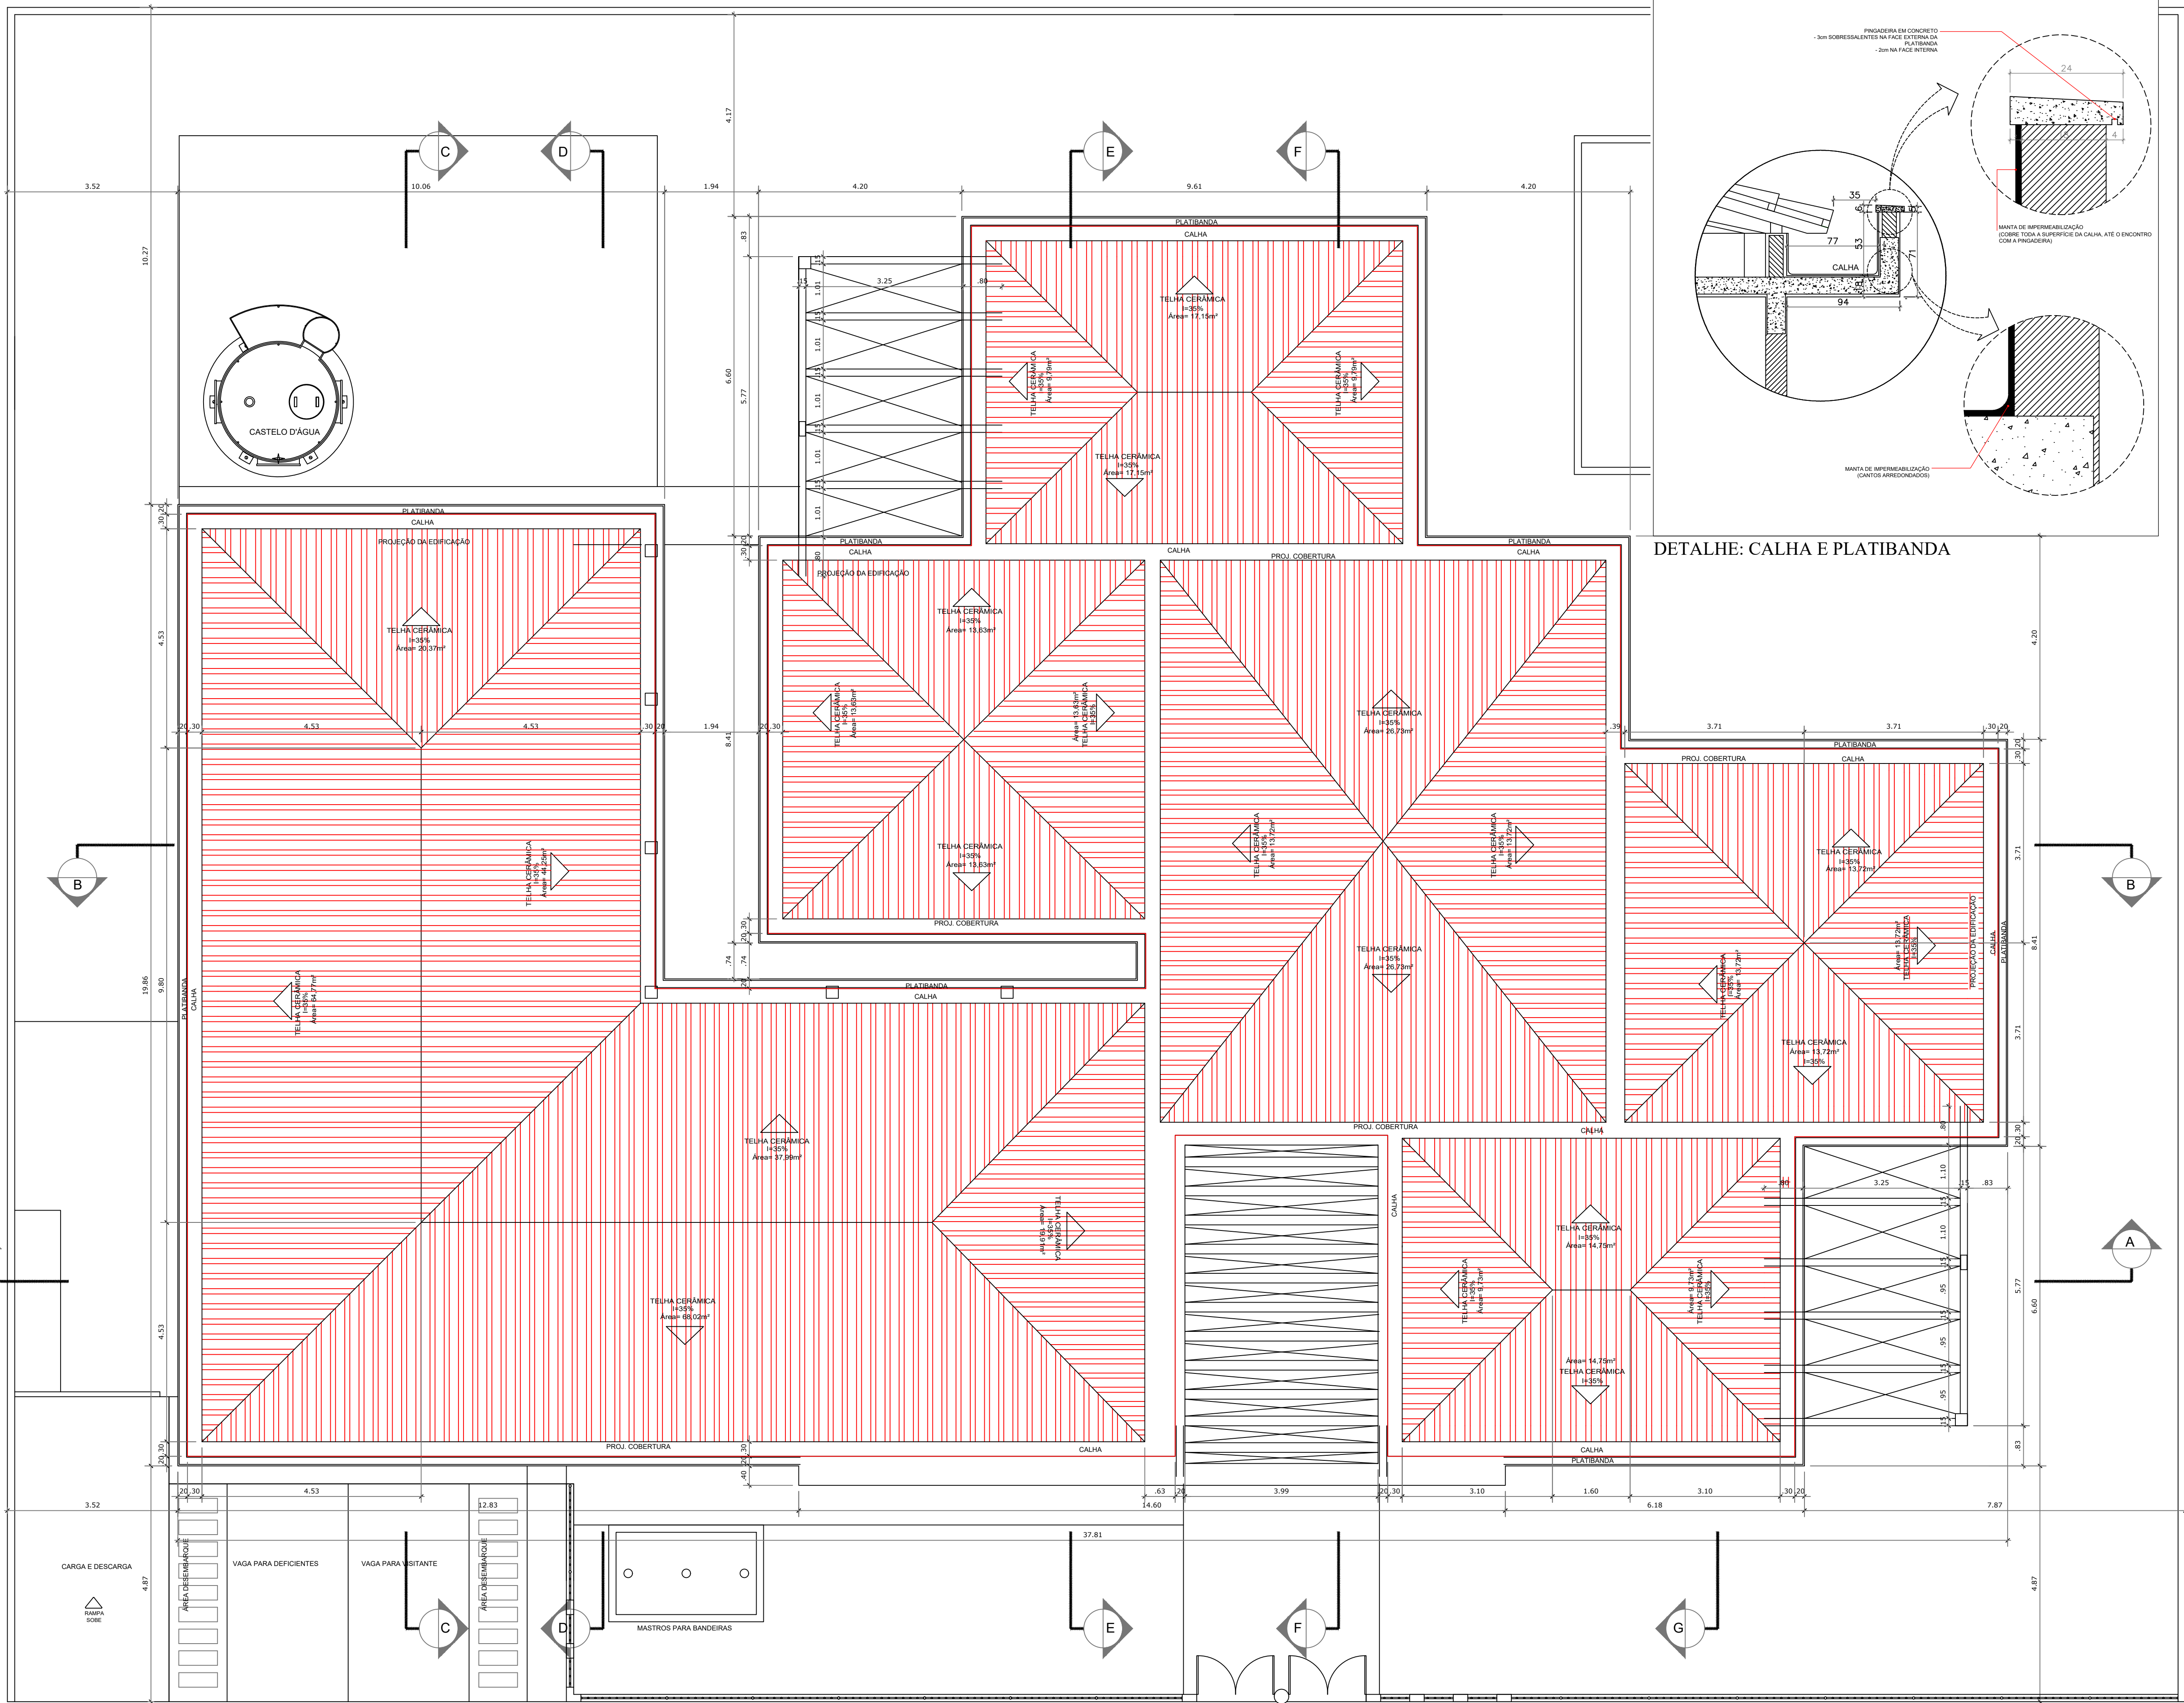

LEGENDA/TABELAS:

AREA A SER IMPERMEABILIZADA

NOTAS:

QUADRO DE ÁREAS		
DISCRIMINAÇÃO	QTDE	UNID
IMPERMEABILIZAÇÃO:		
TELHADO	548,47	m²
CALHA E PLATIBANDA	226,33	m²
TOTAL	774,80	m²

PREFEITURA MUNICIPAL DE PRACINHA
CNPJ nº 06.007.000/0001-40 | CREA-SP 232272
Avenida Francisco Gomes nº 175 - Centro
Tel (18) 3552-1141 | 3552-1119
CEP: 13845-000 - Maracá - São Paulo

GUILHERME SERVIÇOS DE ENGENHARIA LTDA
CNPJ nº 40.173.667/0001-00 | CREA-SP 232272
Avenida Paulo Marcondes nº 885 - Bairro Jardim Esplanado
Tel (18) 3552-2555 | e-mail: engenheria@guilherme.com.br
Presidente Prudente-SP

PROJETO: PROJETO DE IMPERMEABILIZAÇÃO
MANTA ASFALTICA GEOTEXTIL ALUMINIZADA

ENDEREÇO/MUNICÍPIO: RUA COSTA AGUIAR S/N - CENTRO
MUNICÍPIO DE PRACINHA-SP

TÍTULO: IMPERMEABILIZAÇÃO | FOLHA: 02/02

ASSUNTO: PLANTA BAIXA DE COBERTURA
CRECHE MUNICIPAL PRO-Infância

ESCALA GRÁFICA: 1/100 | ESCALA NOMINAL: 1/100 | DATA: JANEIRO/2025

PROPRIETÁRIO: PREFEITURA MUNICIPAL DE PRACINHA | CNPJ: 06.007.000/0001-40

ASSINATURAS: PROPRIETÁRIO: LAERCIO BIASI
PROJETO MUNICIPAL: RESPONSÁVEL TÉCNICO: GUILHERME VIEIRA GARCIA
ENGENHEIRO CIVIL E SANITARISTA

ESPAÇO PARA APROVAÇÃO:

CÓDIGO CONVÊNIO:

PLANTA DE COBERTURA
Escala 1:100