

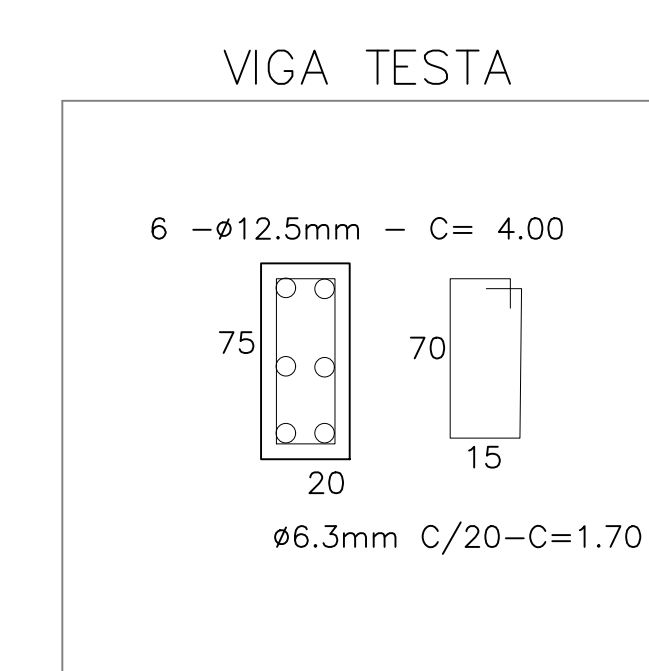
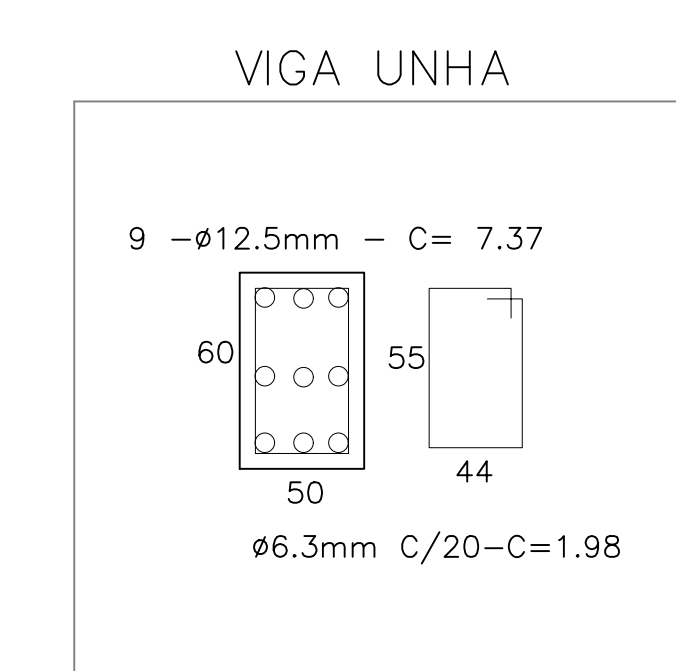
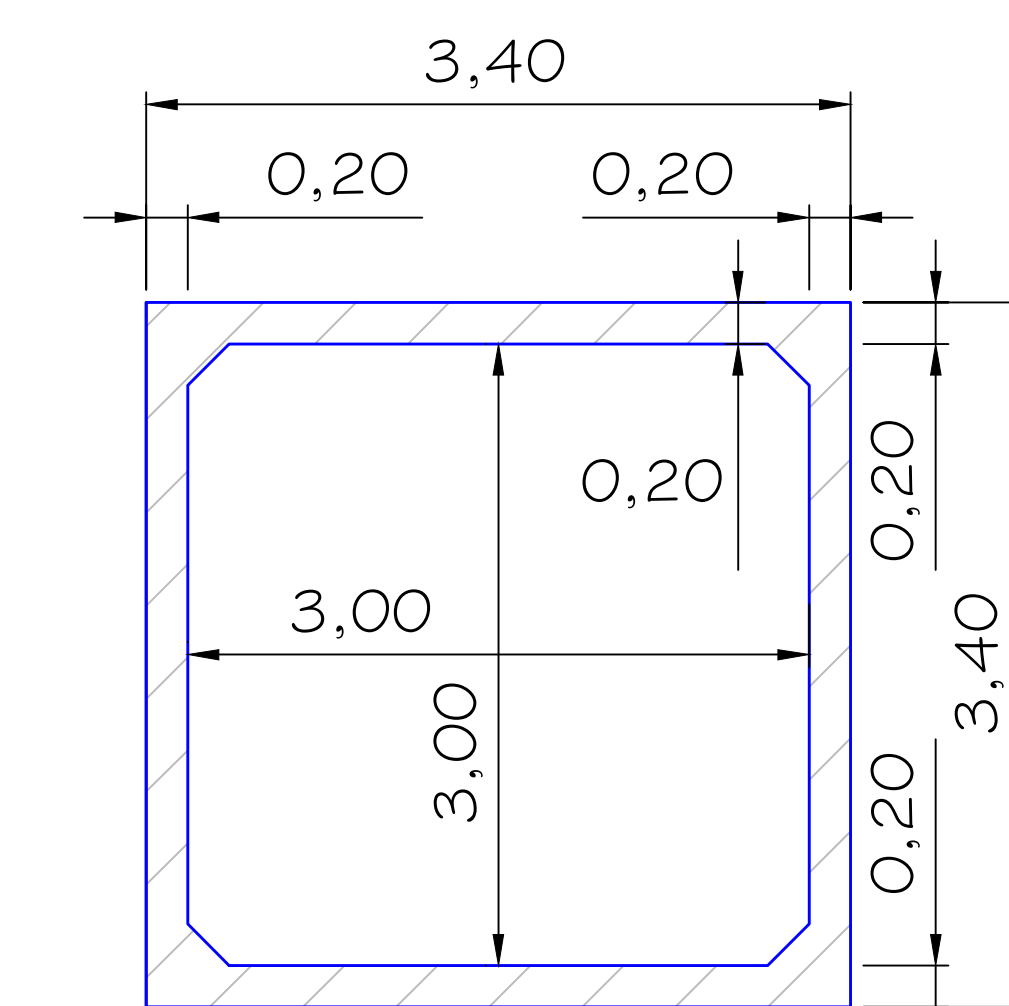
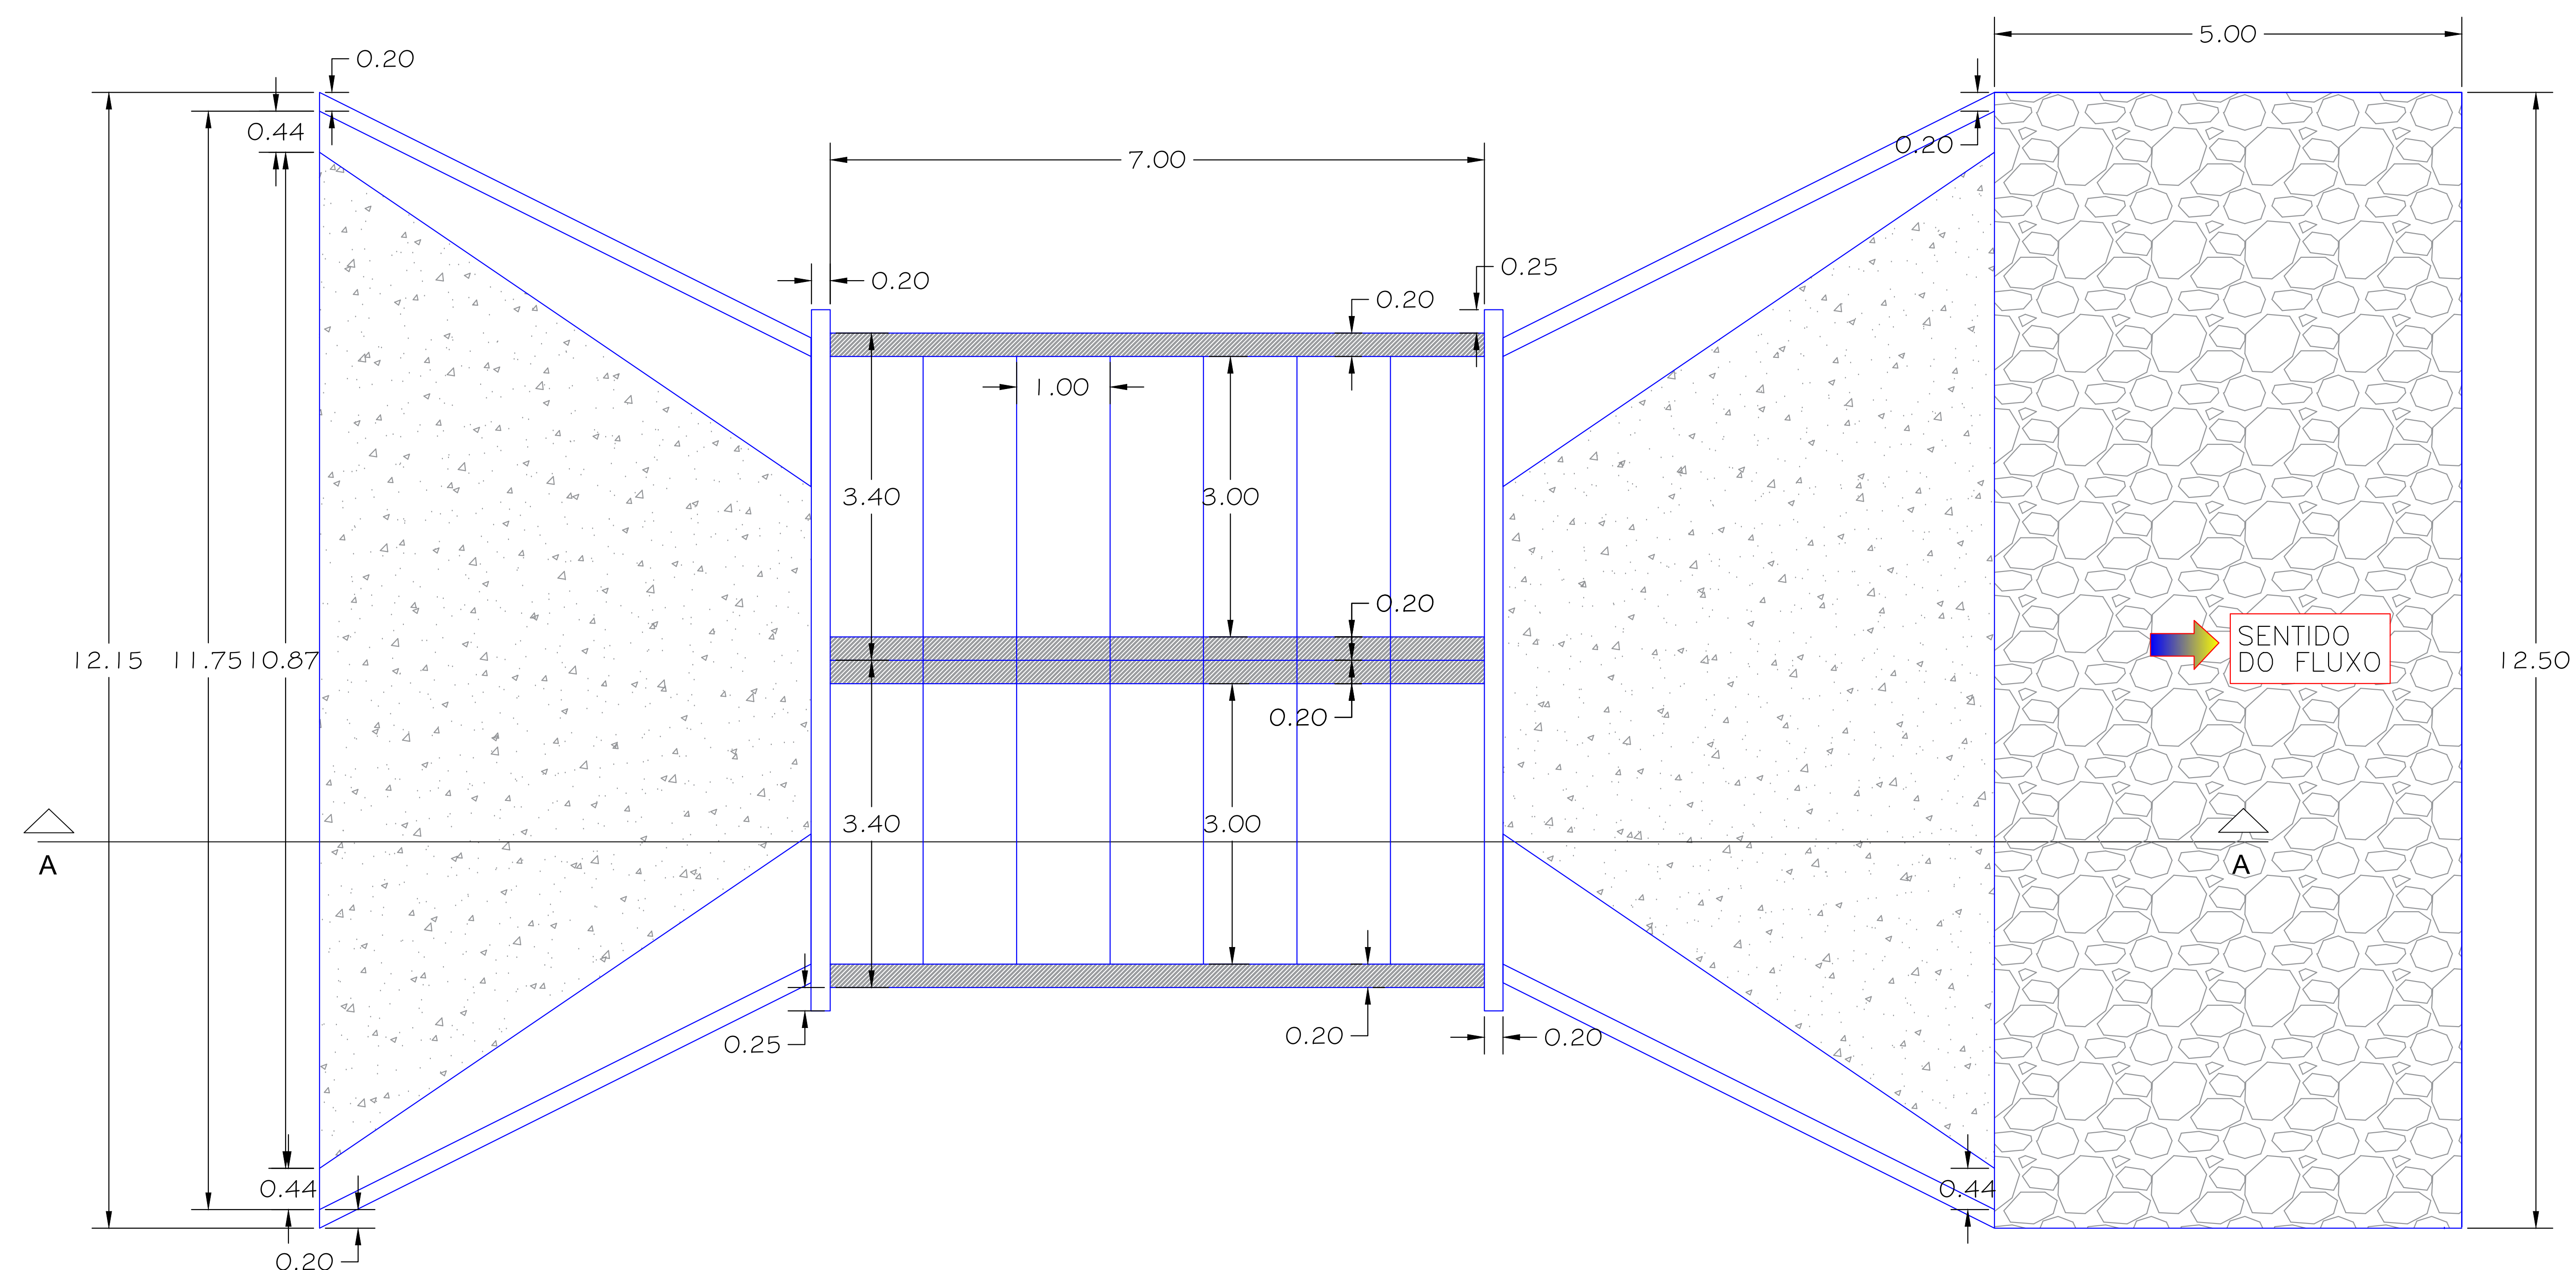


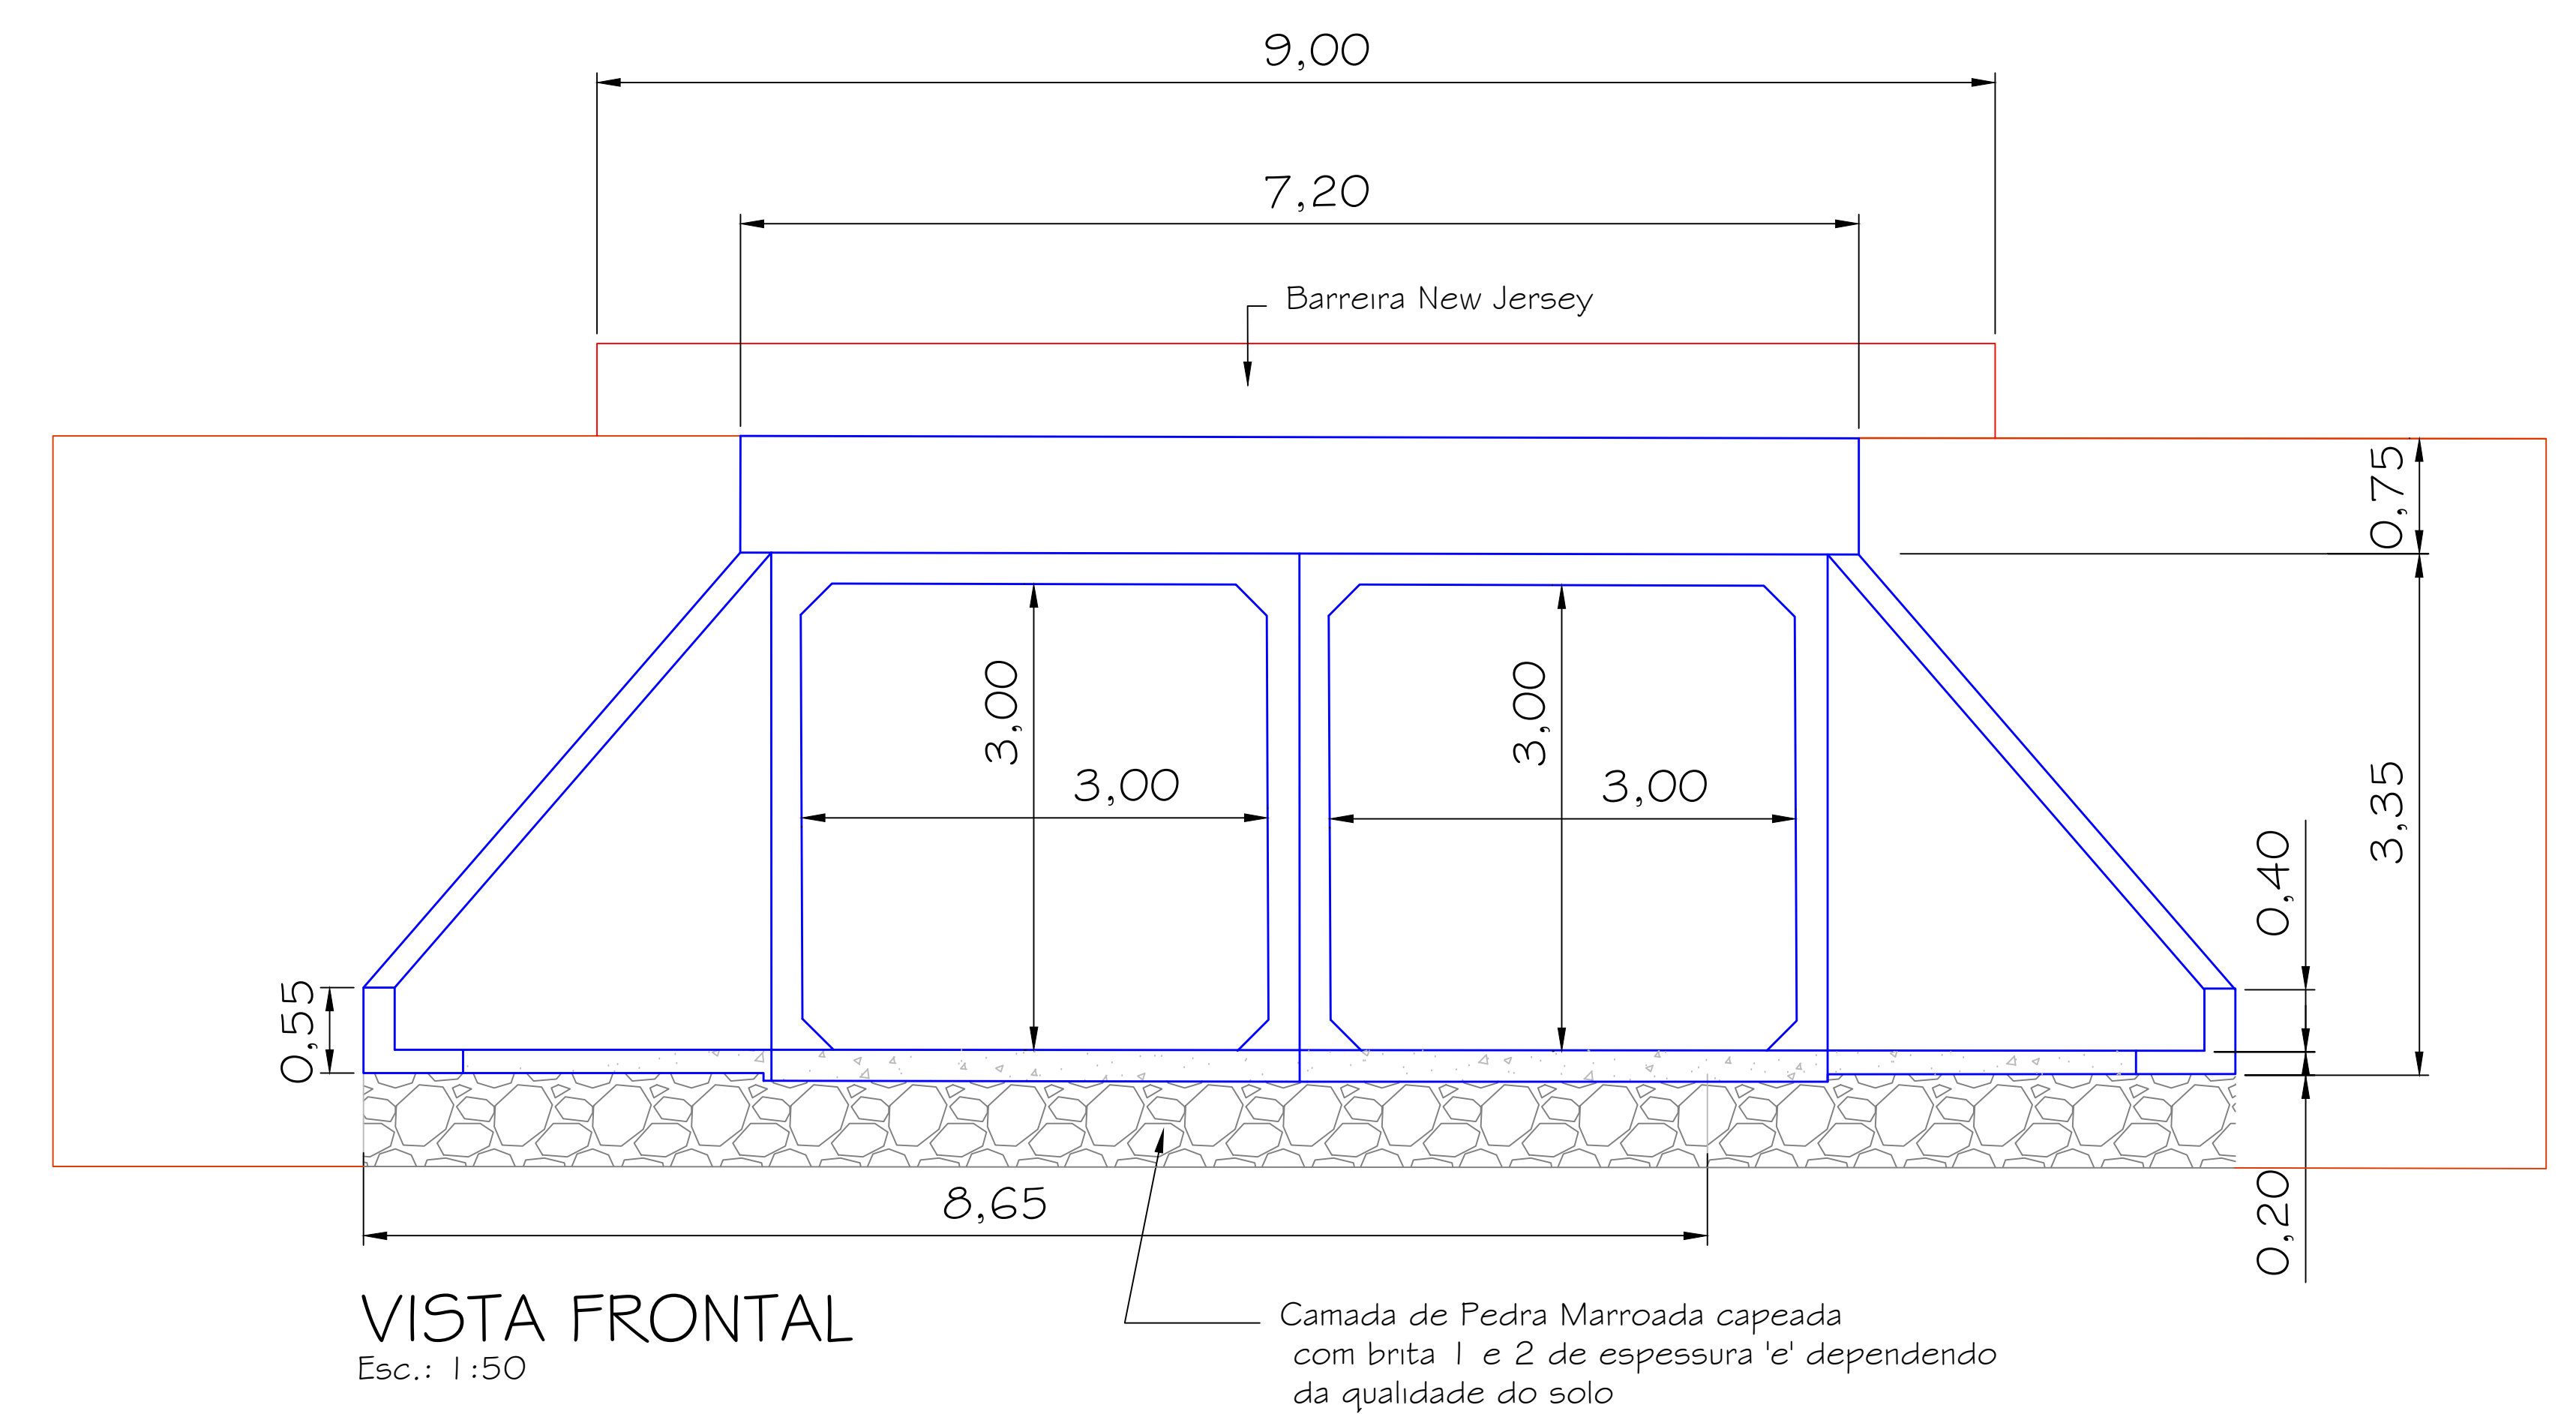

| QUADRO DE ÁREAS                      |       |      |
|--------------------------------------|-------|------|
| DISCRIMINAÇÃO                        | QTDE  | UNID |
| COMPRIMENTO DA TRAVESSIA             | 9,00  | m    |
| LARGURA DA TRAVESSIA                 | 7,00  | m    |
| AZUELA DE CONCRETO PRE-FABRICADO 3X3 | 14,00 | uni  |
|                                      |       |      |
|                                      |       |      |
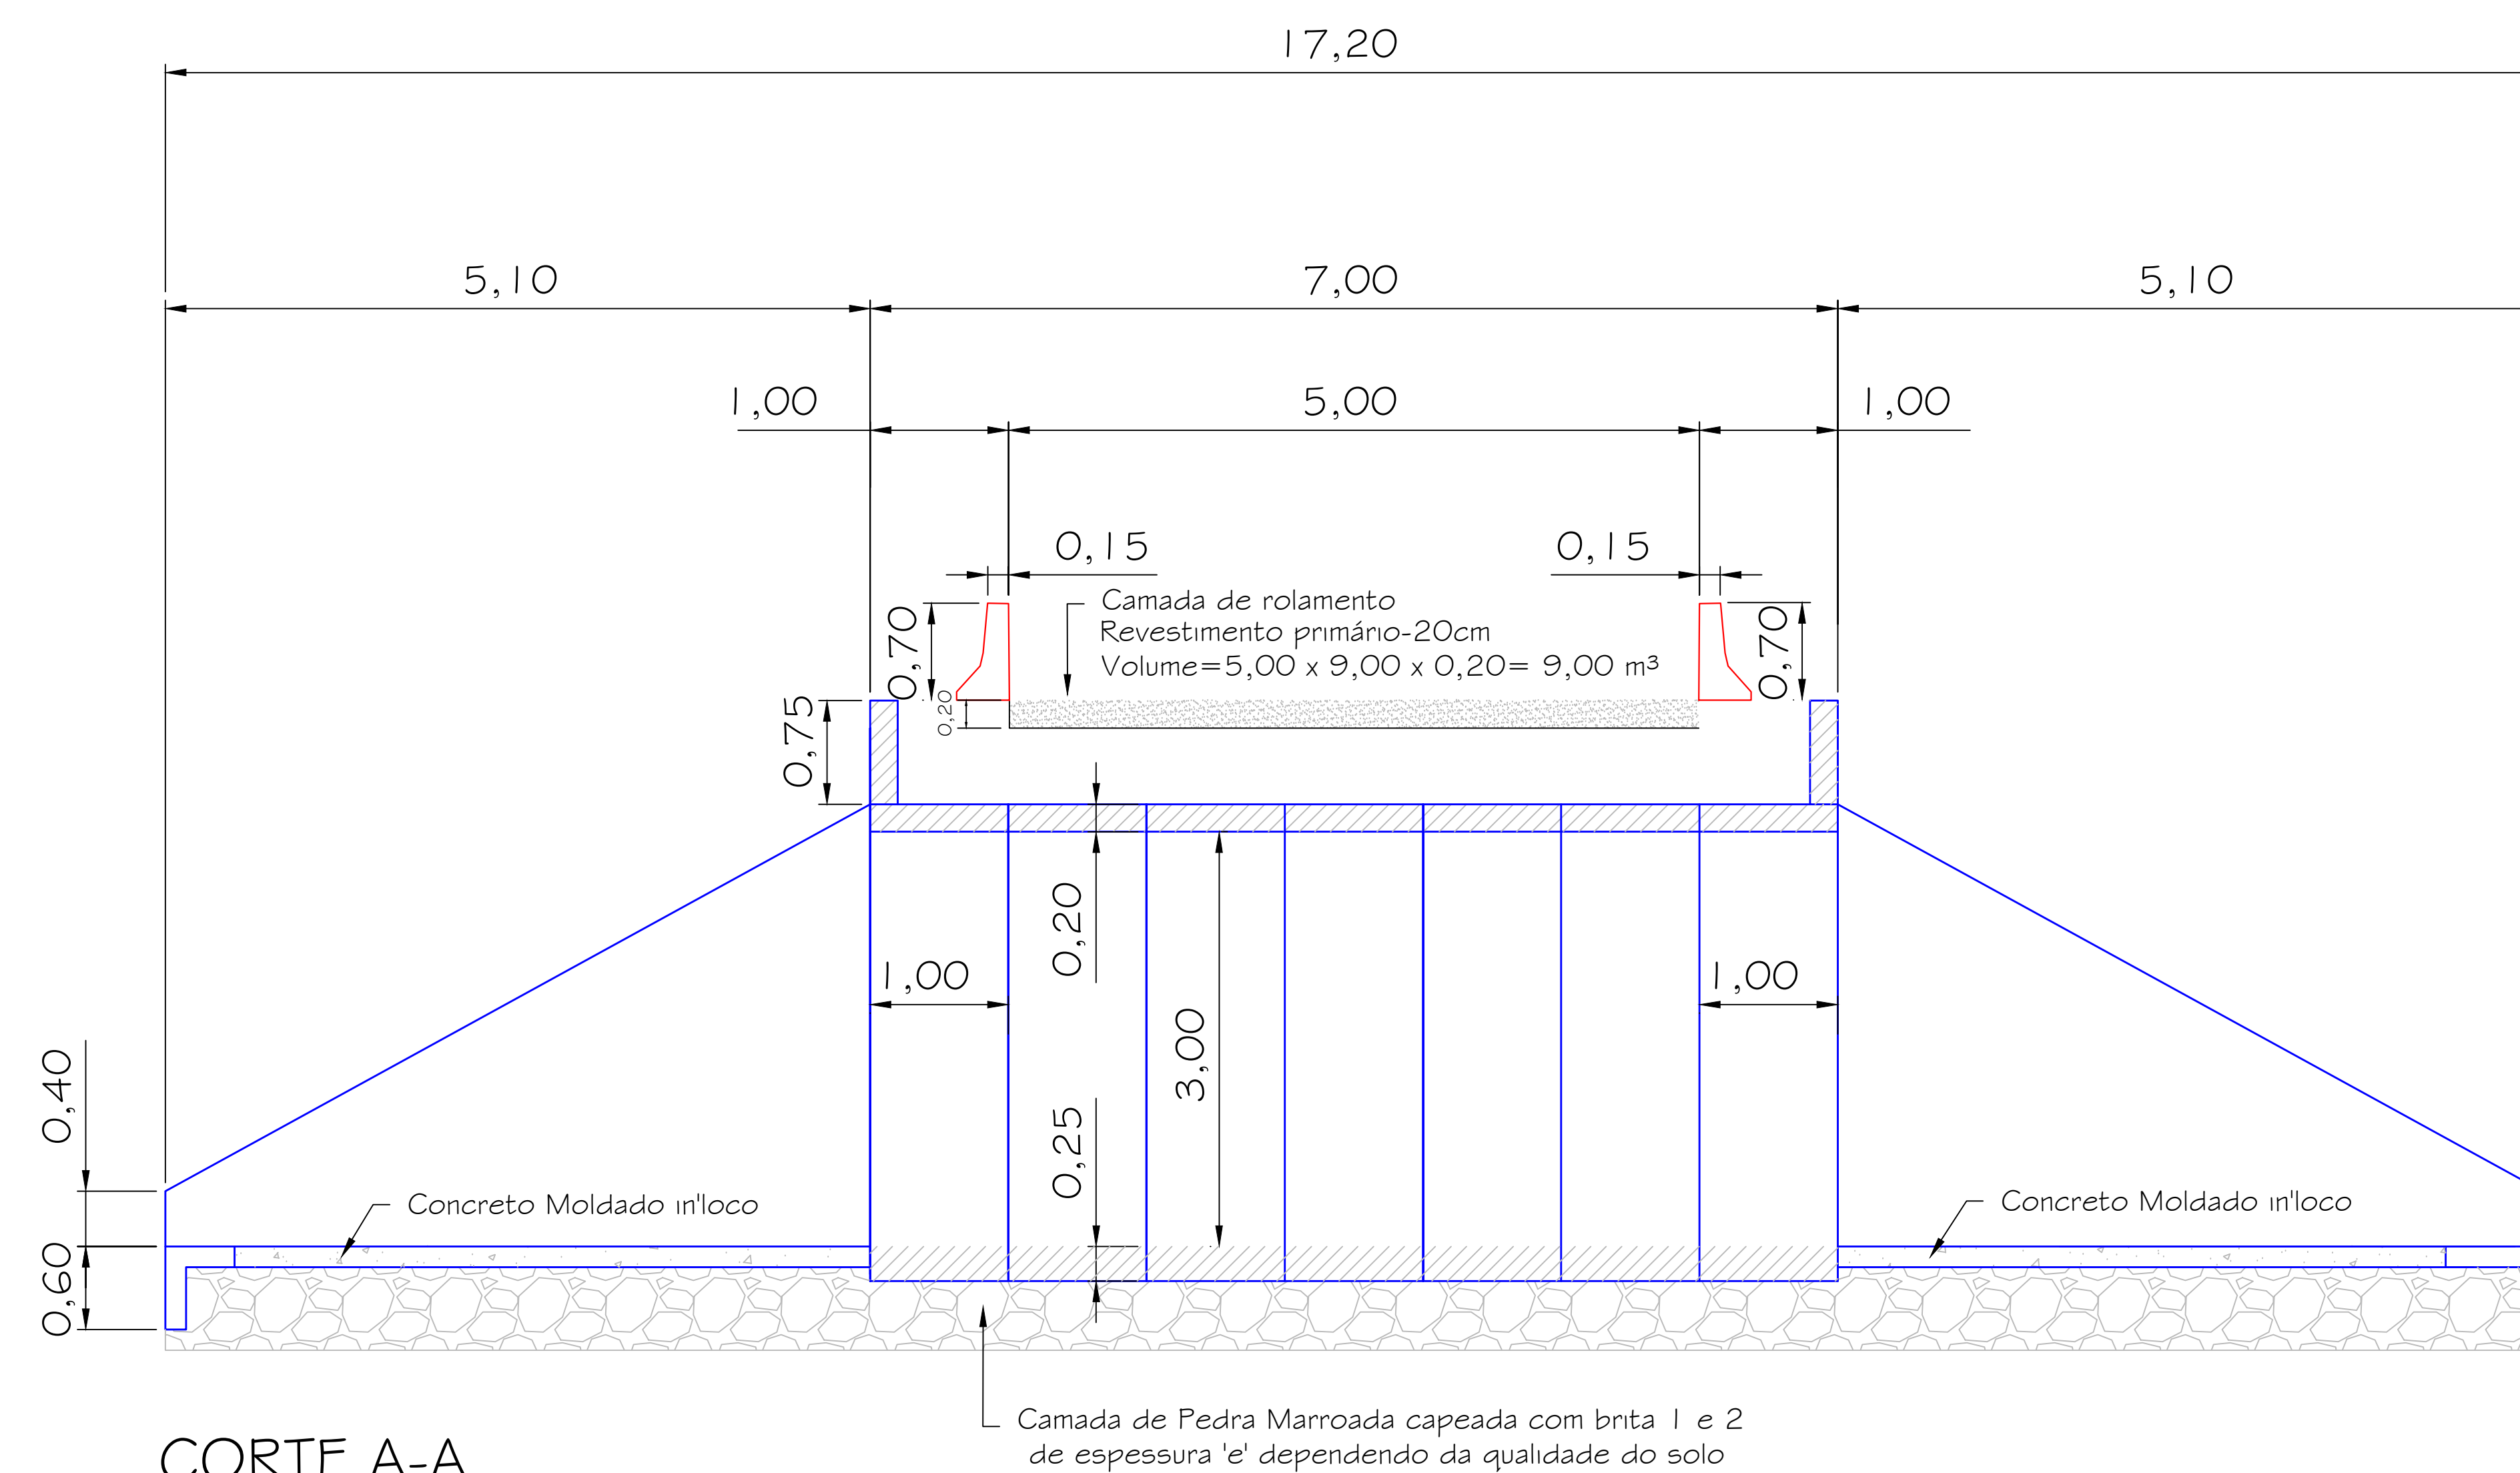

PROJETO:  
PROJETO DE INFRAESTRUTURA  
CONSTRUÇÃO DE PONTE DE ADUELAS PRÉ-FABRICADA  
MUNICÍPIO DE FLORA RICA-SP

---

ENDEREÇO/MUNICÍPIO:  
ESTRADA MUNICIPAL FR 05  
BAIRRO RURAL SANTA CLARA  
FLORA RICA-SP

---

TÍTULO:  
PROJETO TÉCNICO

FOLHA:  
01/02

PROJETO BASICO ARQUITETÔNICO  
PLANTA BAIXA  
IMPLANTAÇÃO

|                                                         |                                                   |            |
|---------------------------------------------------------|---------------------------------------------------|------------|
| ESCALA GRÁFICA:                                         | ESCALA NOMINAL:                                   | DATA:      |
|                                                         | 1/100                                             | ABRIL/2025 |
| PROPRIETÁRIO:                                           | CNPJ:                                             |            |
| NOME:                                                   |                                                   |            |
| PREFEITURA MUNICIPAL DE FLORA RICA                      | 44.925.278/0001-00                                |            |
| ASSINATURA:                                             |                                                   |            |
| PROPRIETÁRIO                                            |                                                   |            |
| FABIO LIZ FLORENTINO DE FARIA<br>PREFEITO MUNICIPAL     | C.P.F.: 204.514.818-10<br>C.P.F.: 033.917.401-02  |            |
| DAISYRINE VIEIRA GARCIA<br>ENGENHEIRA CIVIL E SANITÁRIA | C.R.E.A.-SP: 049460/0367<br>ART. Nº 28202/0305117 |            |
| ESPACO PARA APROVAÇÃO:                                  |                                                   |            |

CÓDIGO DO PROJETO: