
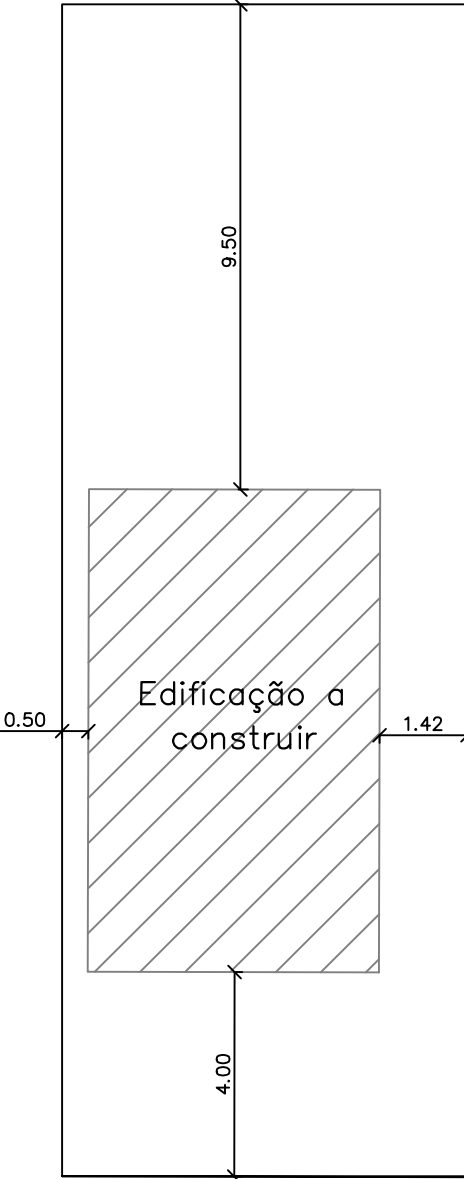
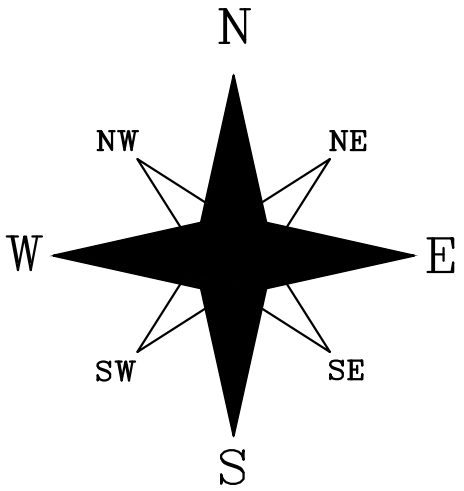


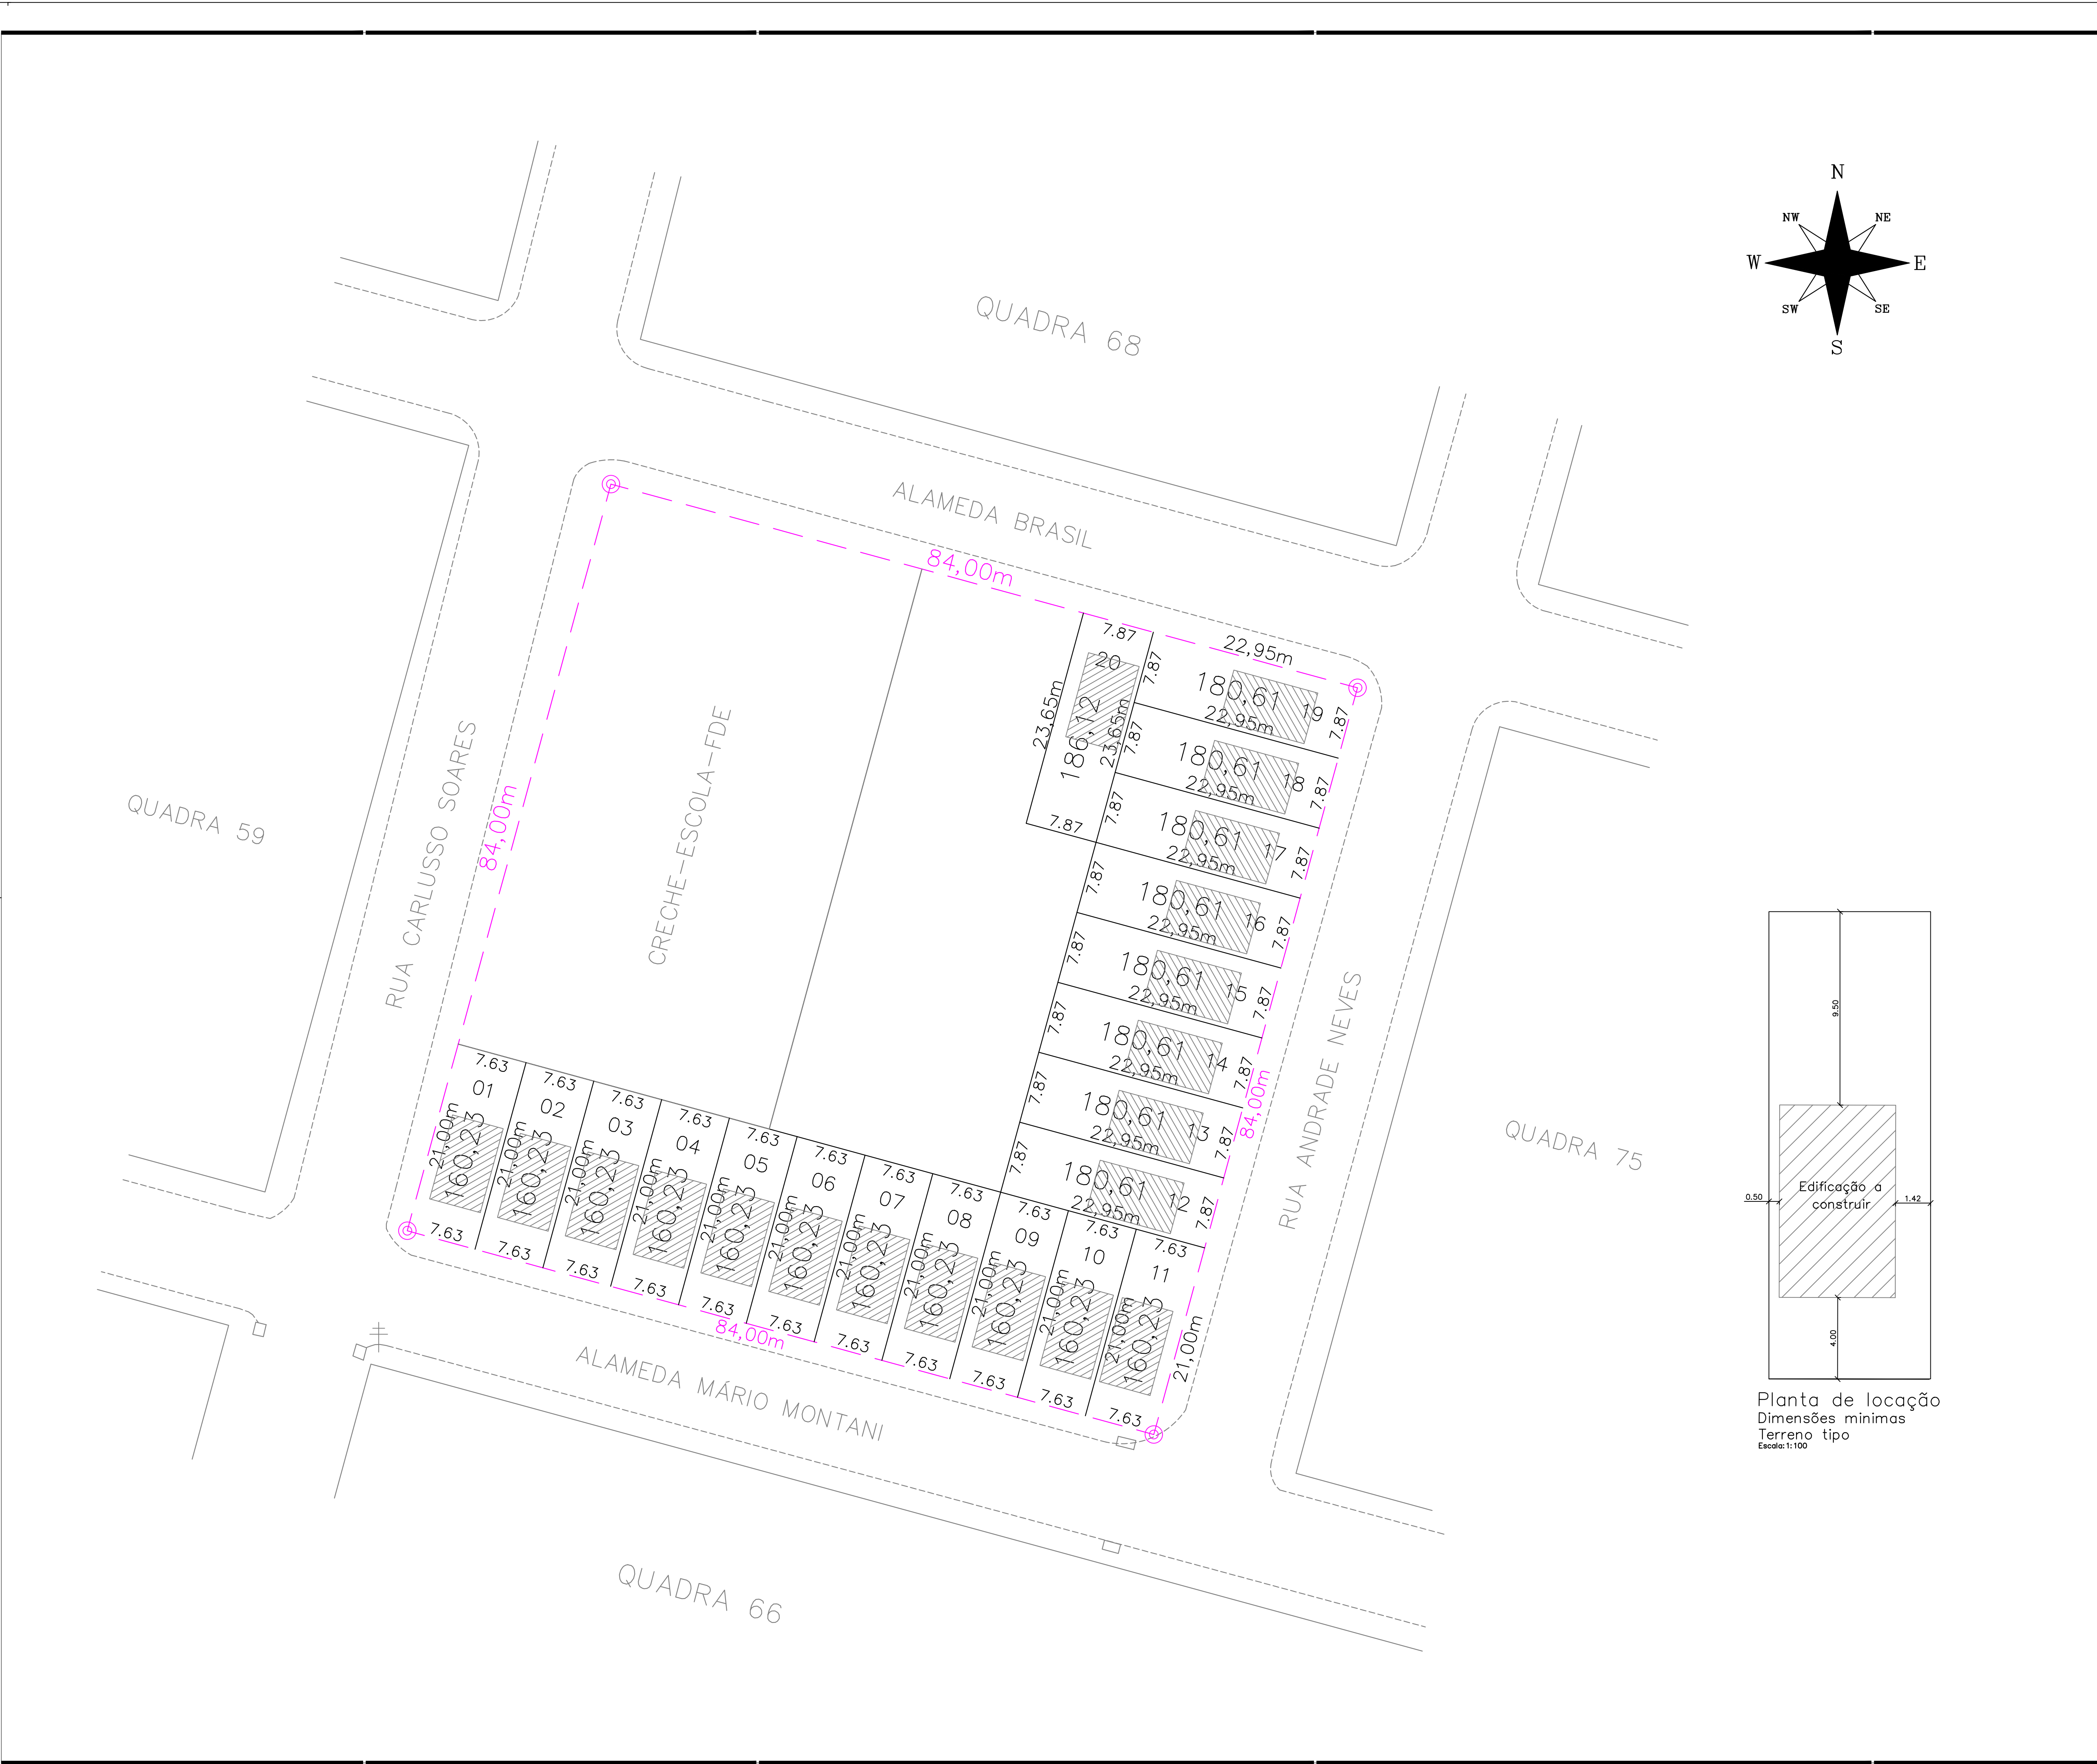

Planta de locação
Dimensões mínimas
Terreno tipo
Escala: 1:100

LEGENDA/TABELAS:

- VÉRTICE DE DIVISA
- DIVISA DO TERRENO
- EIXO DA RUA
- Nº DO LOTE
- ÁREA DO LOTE
- DIMENSÃO DO LOTE
- ÁREA DE APP
- ÁREA VERDE
- PROJEÇÃO DA EDIFICAÇÃO
Área construída: 53,86m²

NOTAS

QUADRO DE ÁREAS		
DISCRIMINAÇÃO	QTDE	UNID
QUADRA 67	7.556,00	m2

PREFEITURA MUNICIPAL DE
PRACINHA
CNPJ nº 002.007/0001-40
Avenida Francisco Gómees nº 175 - Centro
Tel (18) 3552-1141 | 3552-1119
CPF: 08860-00 - Município - São Paulo

G **GUILHERME SERVIÇOS DE ENGENHARIA LTDA**
CNPJ nº 40.173.667/0001-00 | CREA-SP 232272
Avenida Paulo Marcondes nº 885 - Bairro Jardim Eldorado
Tel (18) 39662-2595 | e-mail: engenharia@guilherme.com.br
Presidente Prudente-SP

PROJETO:
INFRAESTRUTURA URBANA
IMPLANTAÇÃO DE UNIDADES HABITACIONAIS
MUNICÍPIO DE PRACINHA-SP

ENDEREÇO/MUNICÍPIO:
QUADRA 67
RUA MARIO MONTANI
CENTRO

TÍTULO: FOLHA:
PROJETO URBANISTICO | **02/02**

ASSUNTO:
PARCELAMENTO DO SOLO, LOCAÇÃO DO SISTEMA VIÁRIO, QUADRAS E LOTES

ESCALA GRÁFICA:	ESCALA NOMINAL:	DATA:
0 1 2 3 0 10 20 30 (m)	1/100	AGOSTO/2025

PROPRIETÁRIO:	CNPJ:
NOME:	
PREFEITURA MUNICIPAL DE PRACINHA	67.662.007/0001-40

ASSINATURAS:	
PROPRIETÁRIO	
LAERCIO BIASI PREFEITO MUNICIPAL	C.P.F.: 074.839.248-37
RESPONSÁVEL TÉCNICO	C.P.F.: 033.917.401-32
GUILHERME VIEIRA GARCIA ENGENHEIRO CIVIL E SANITARISTA	C.R.E.A.-SP 50894/00367 A.R.T.: 2620251643319

ESPAÇO PARA APROVAÇÃO:

CÓDIGO DO PROJETO: