
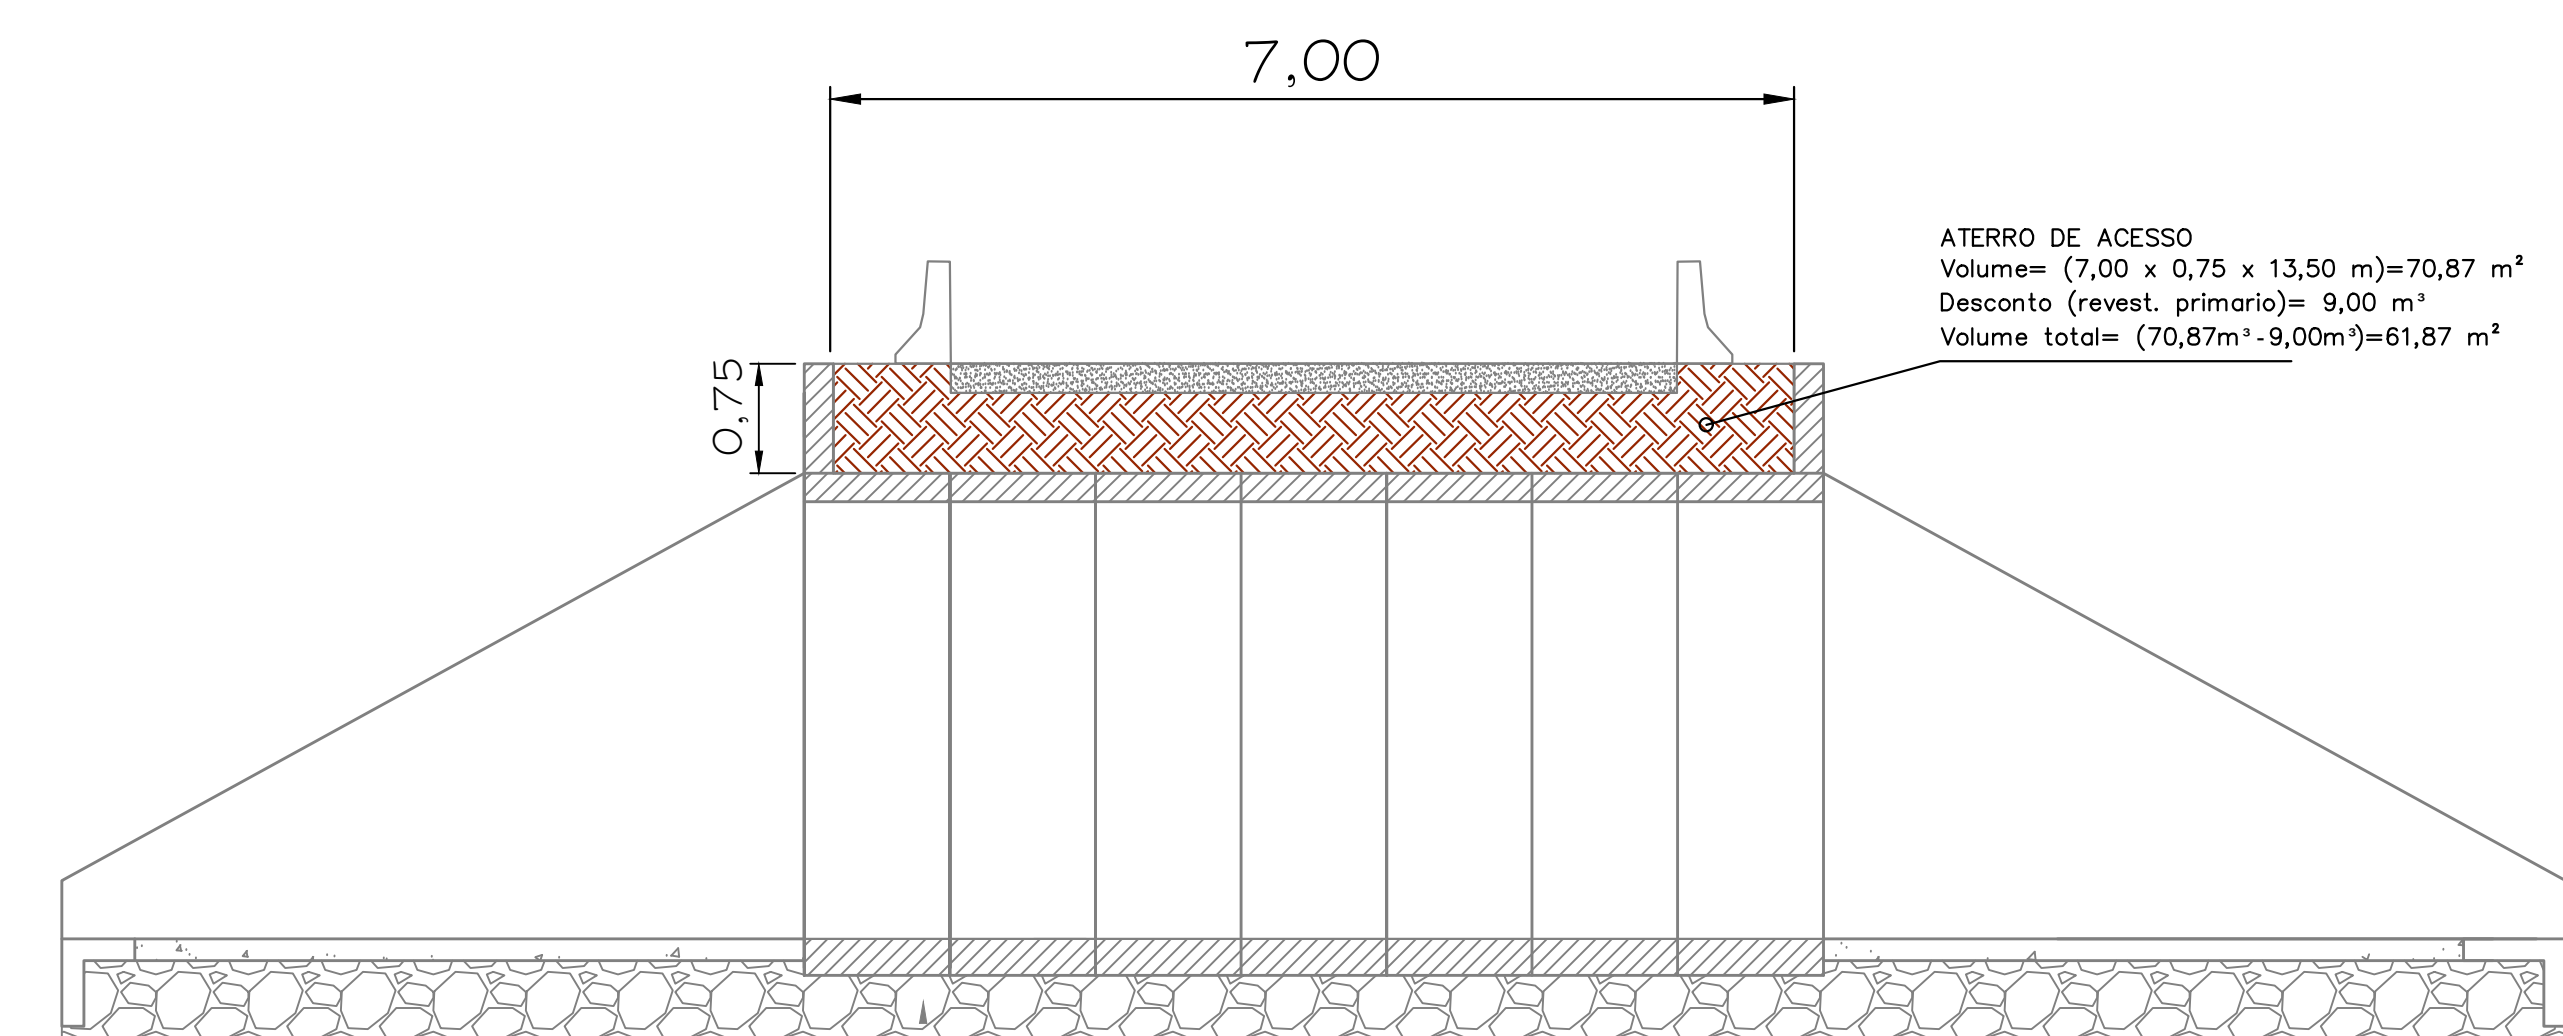
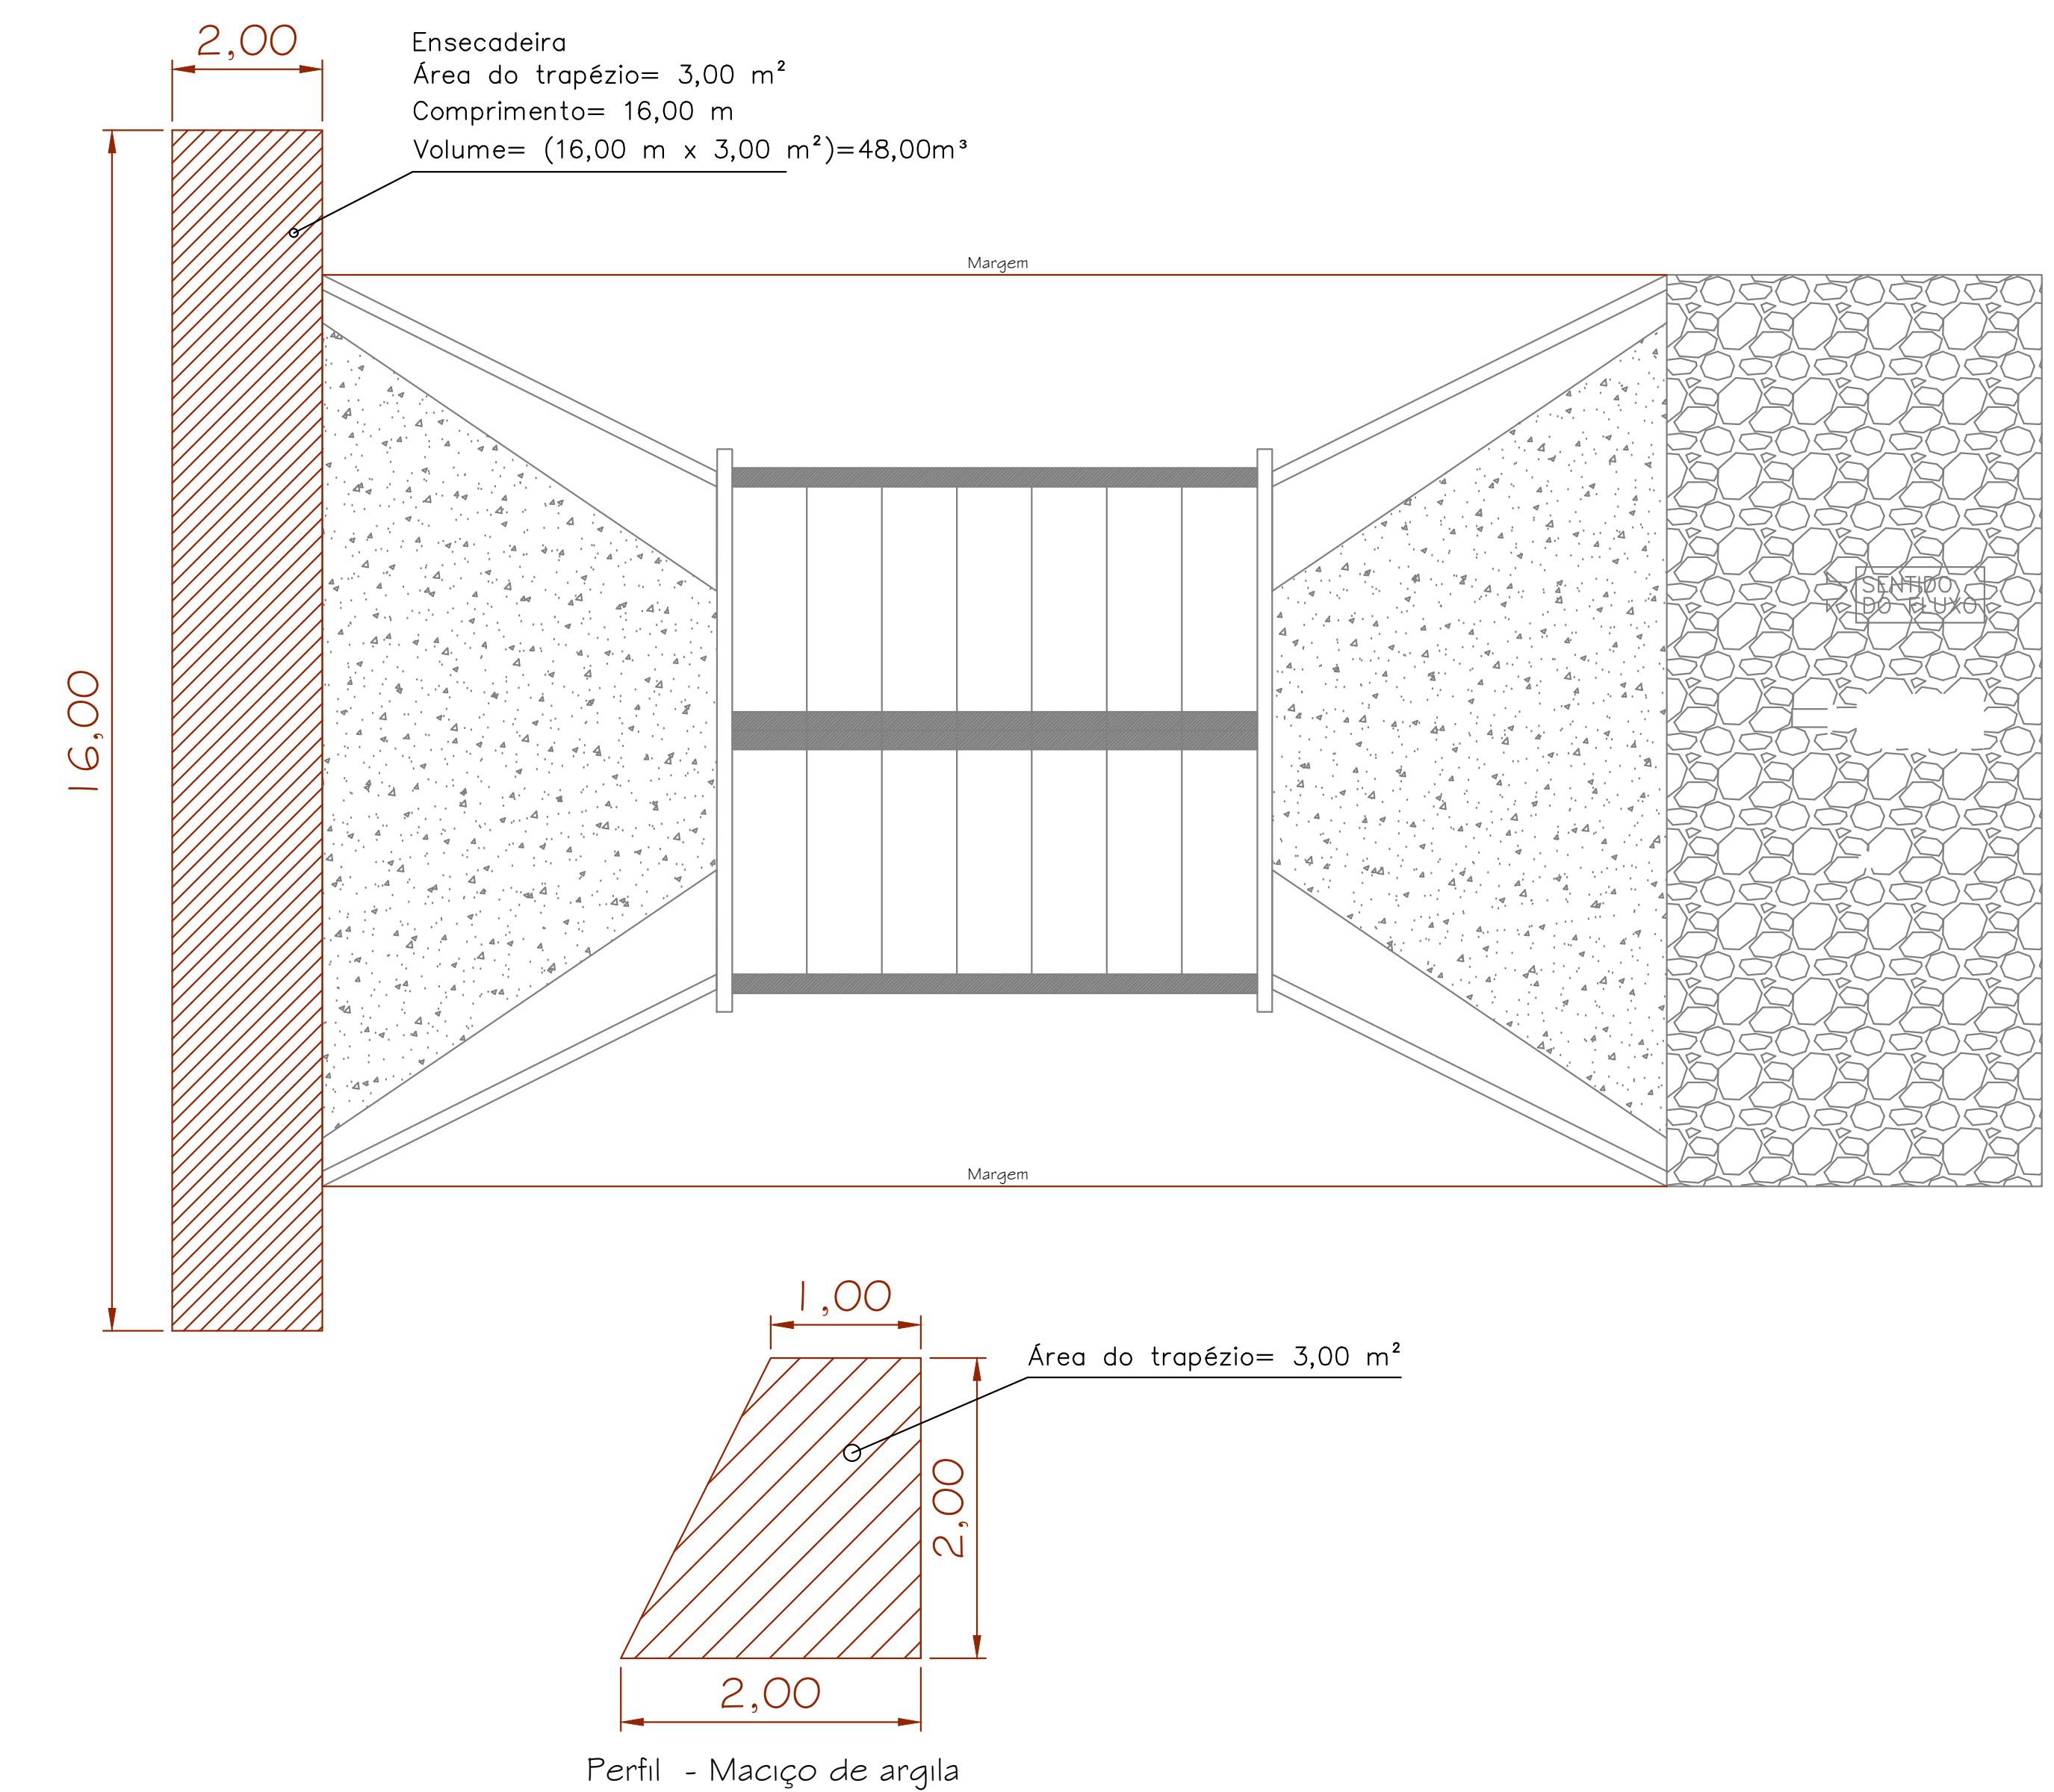
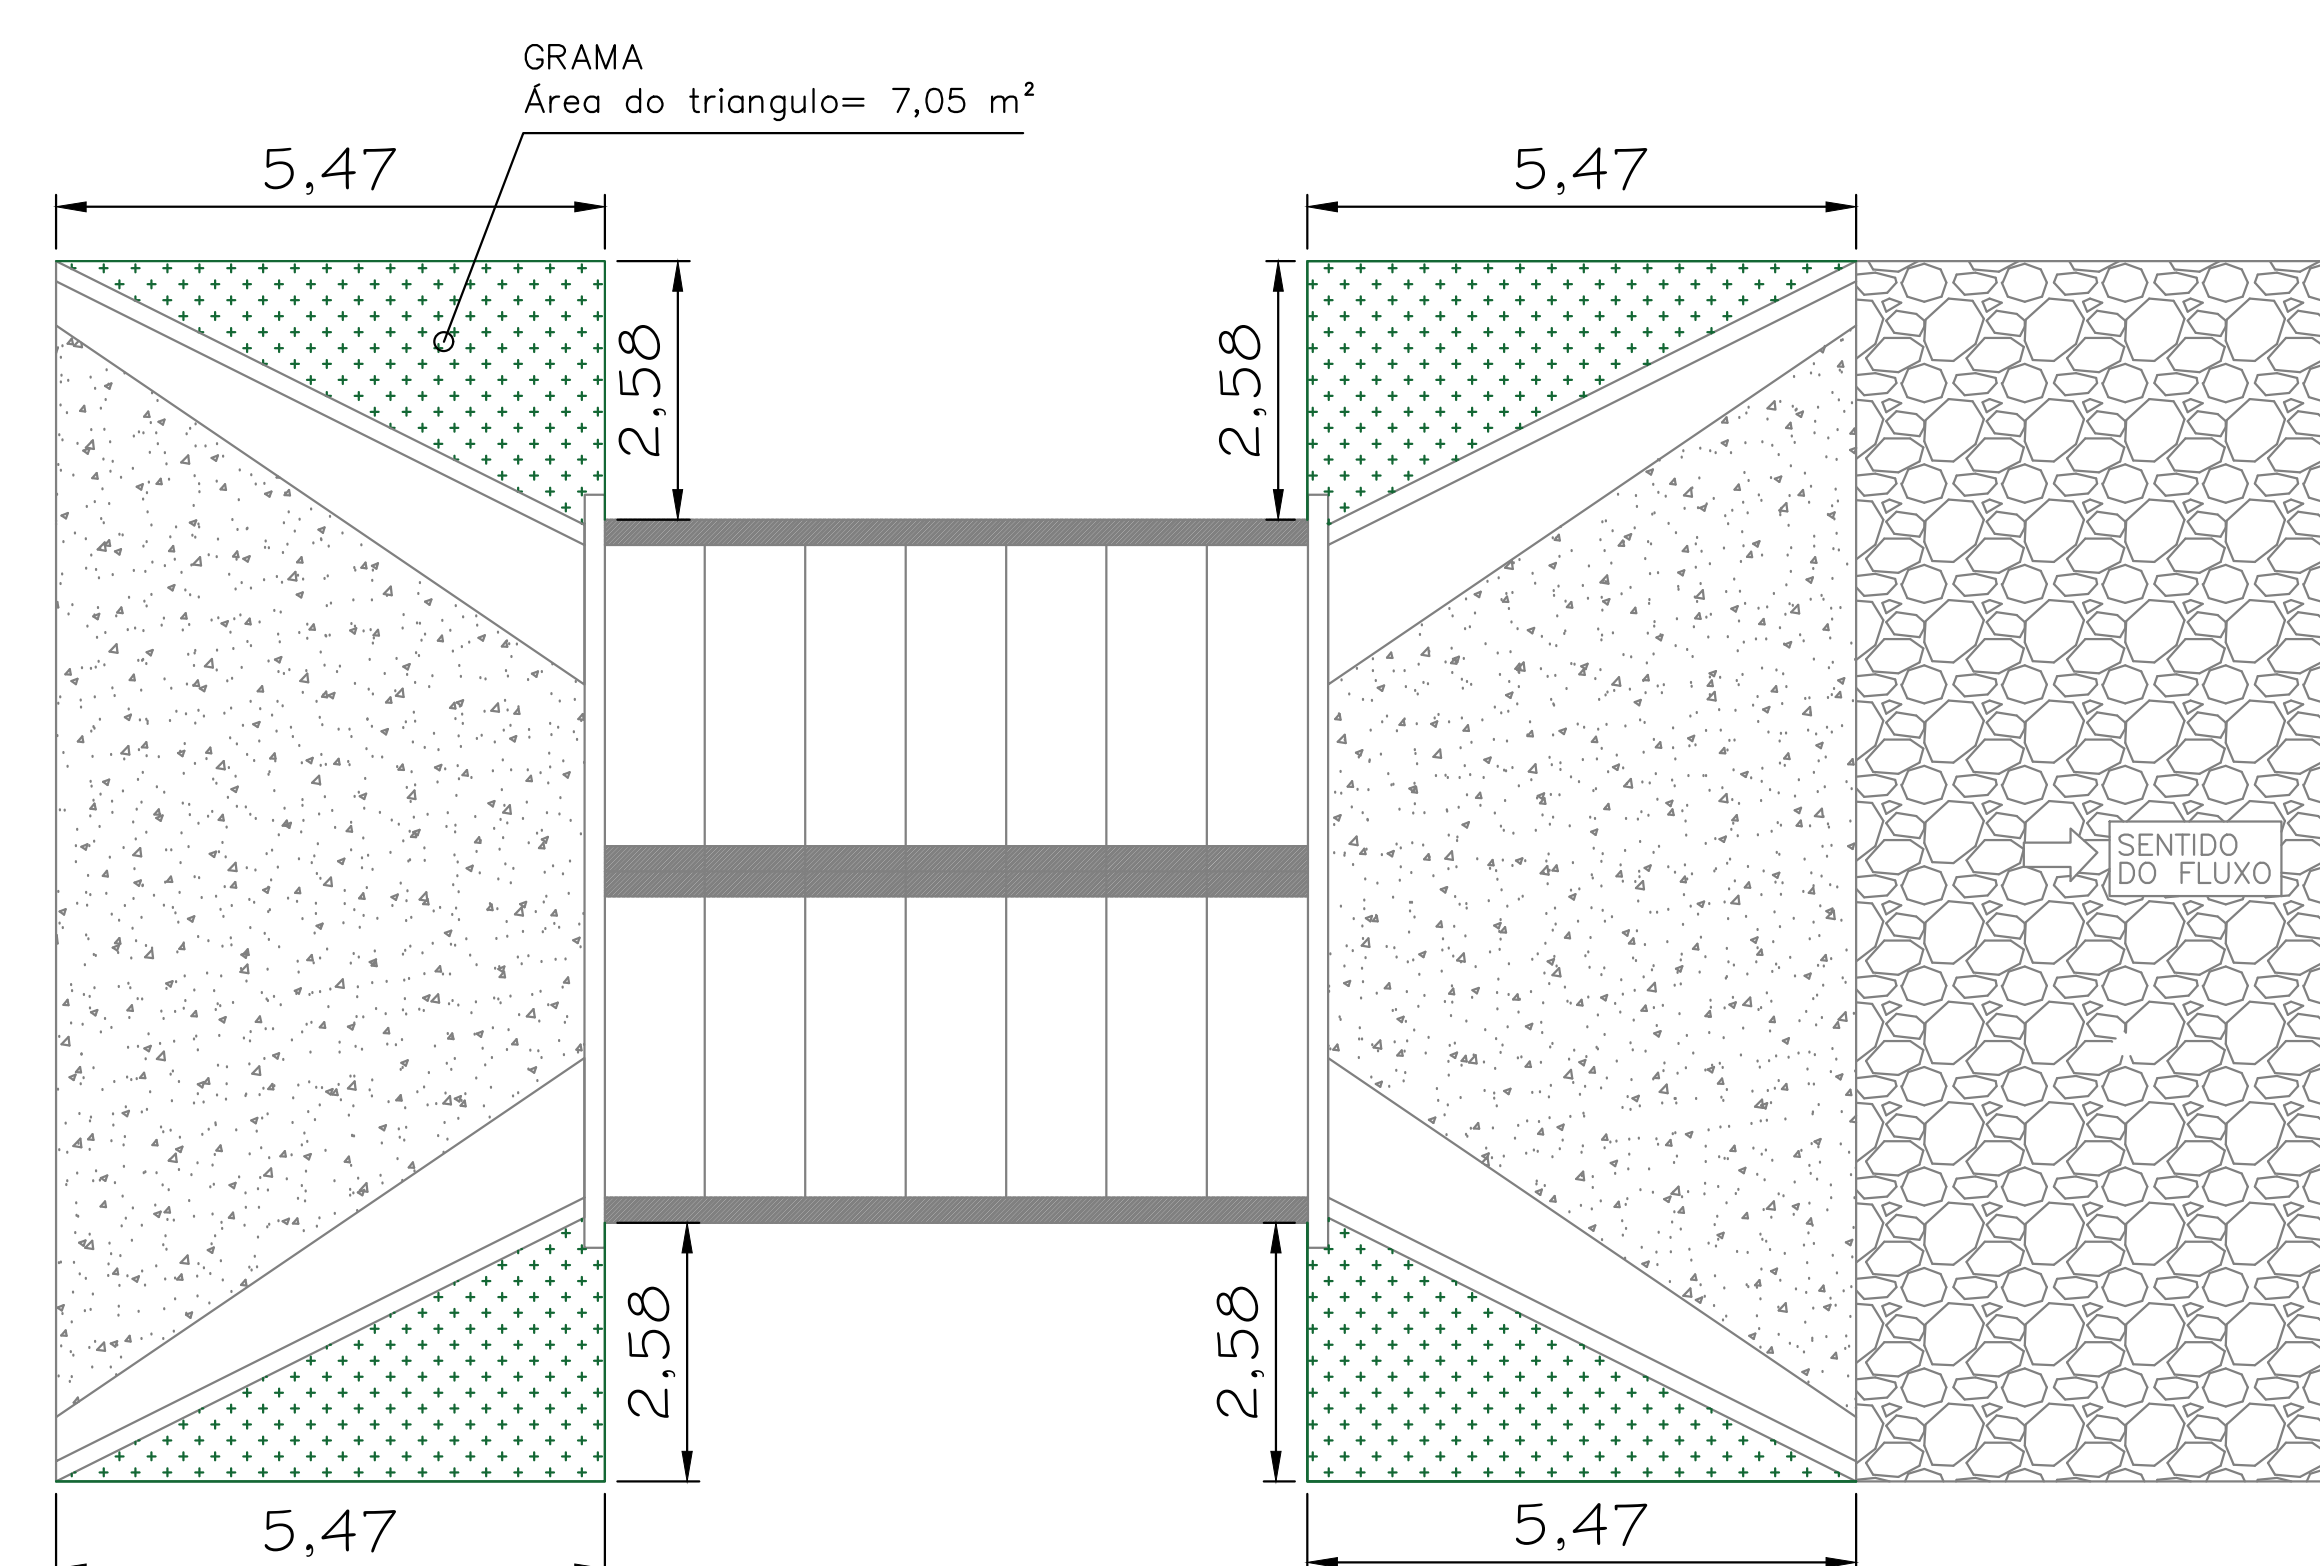
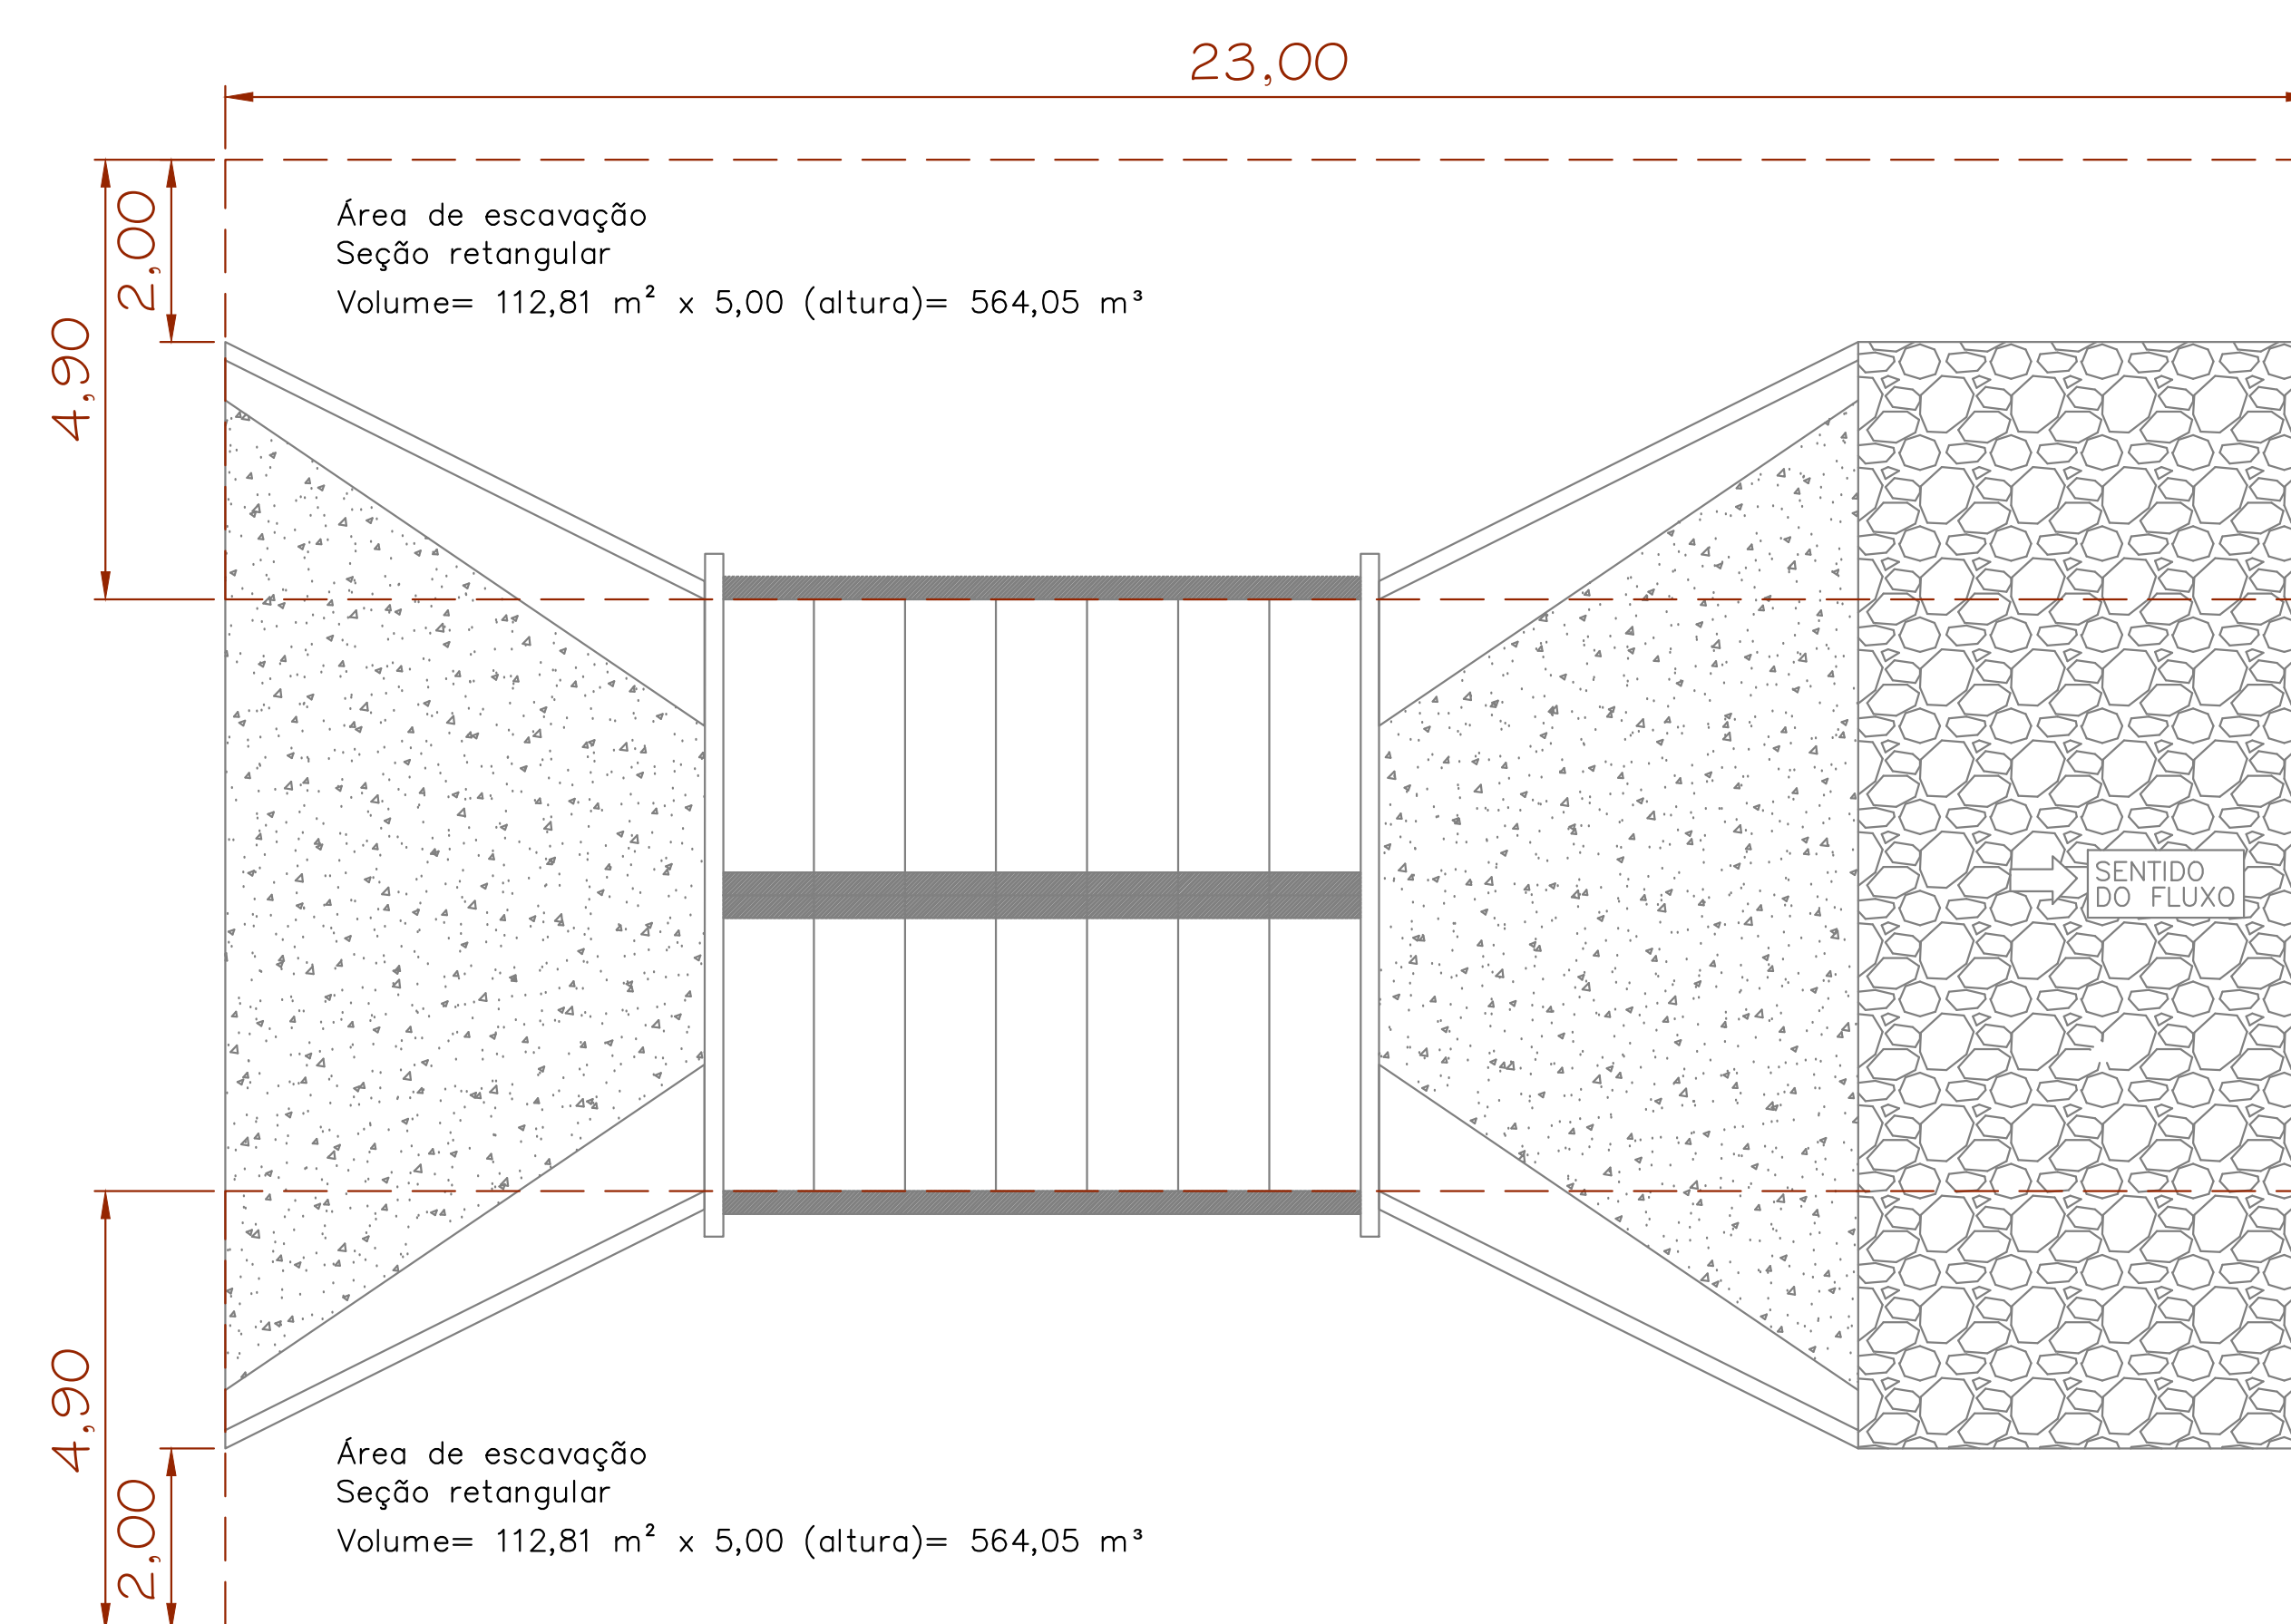


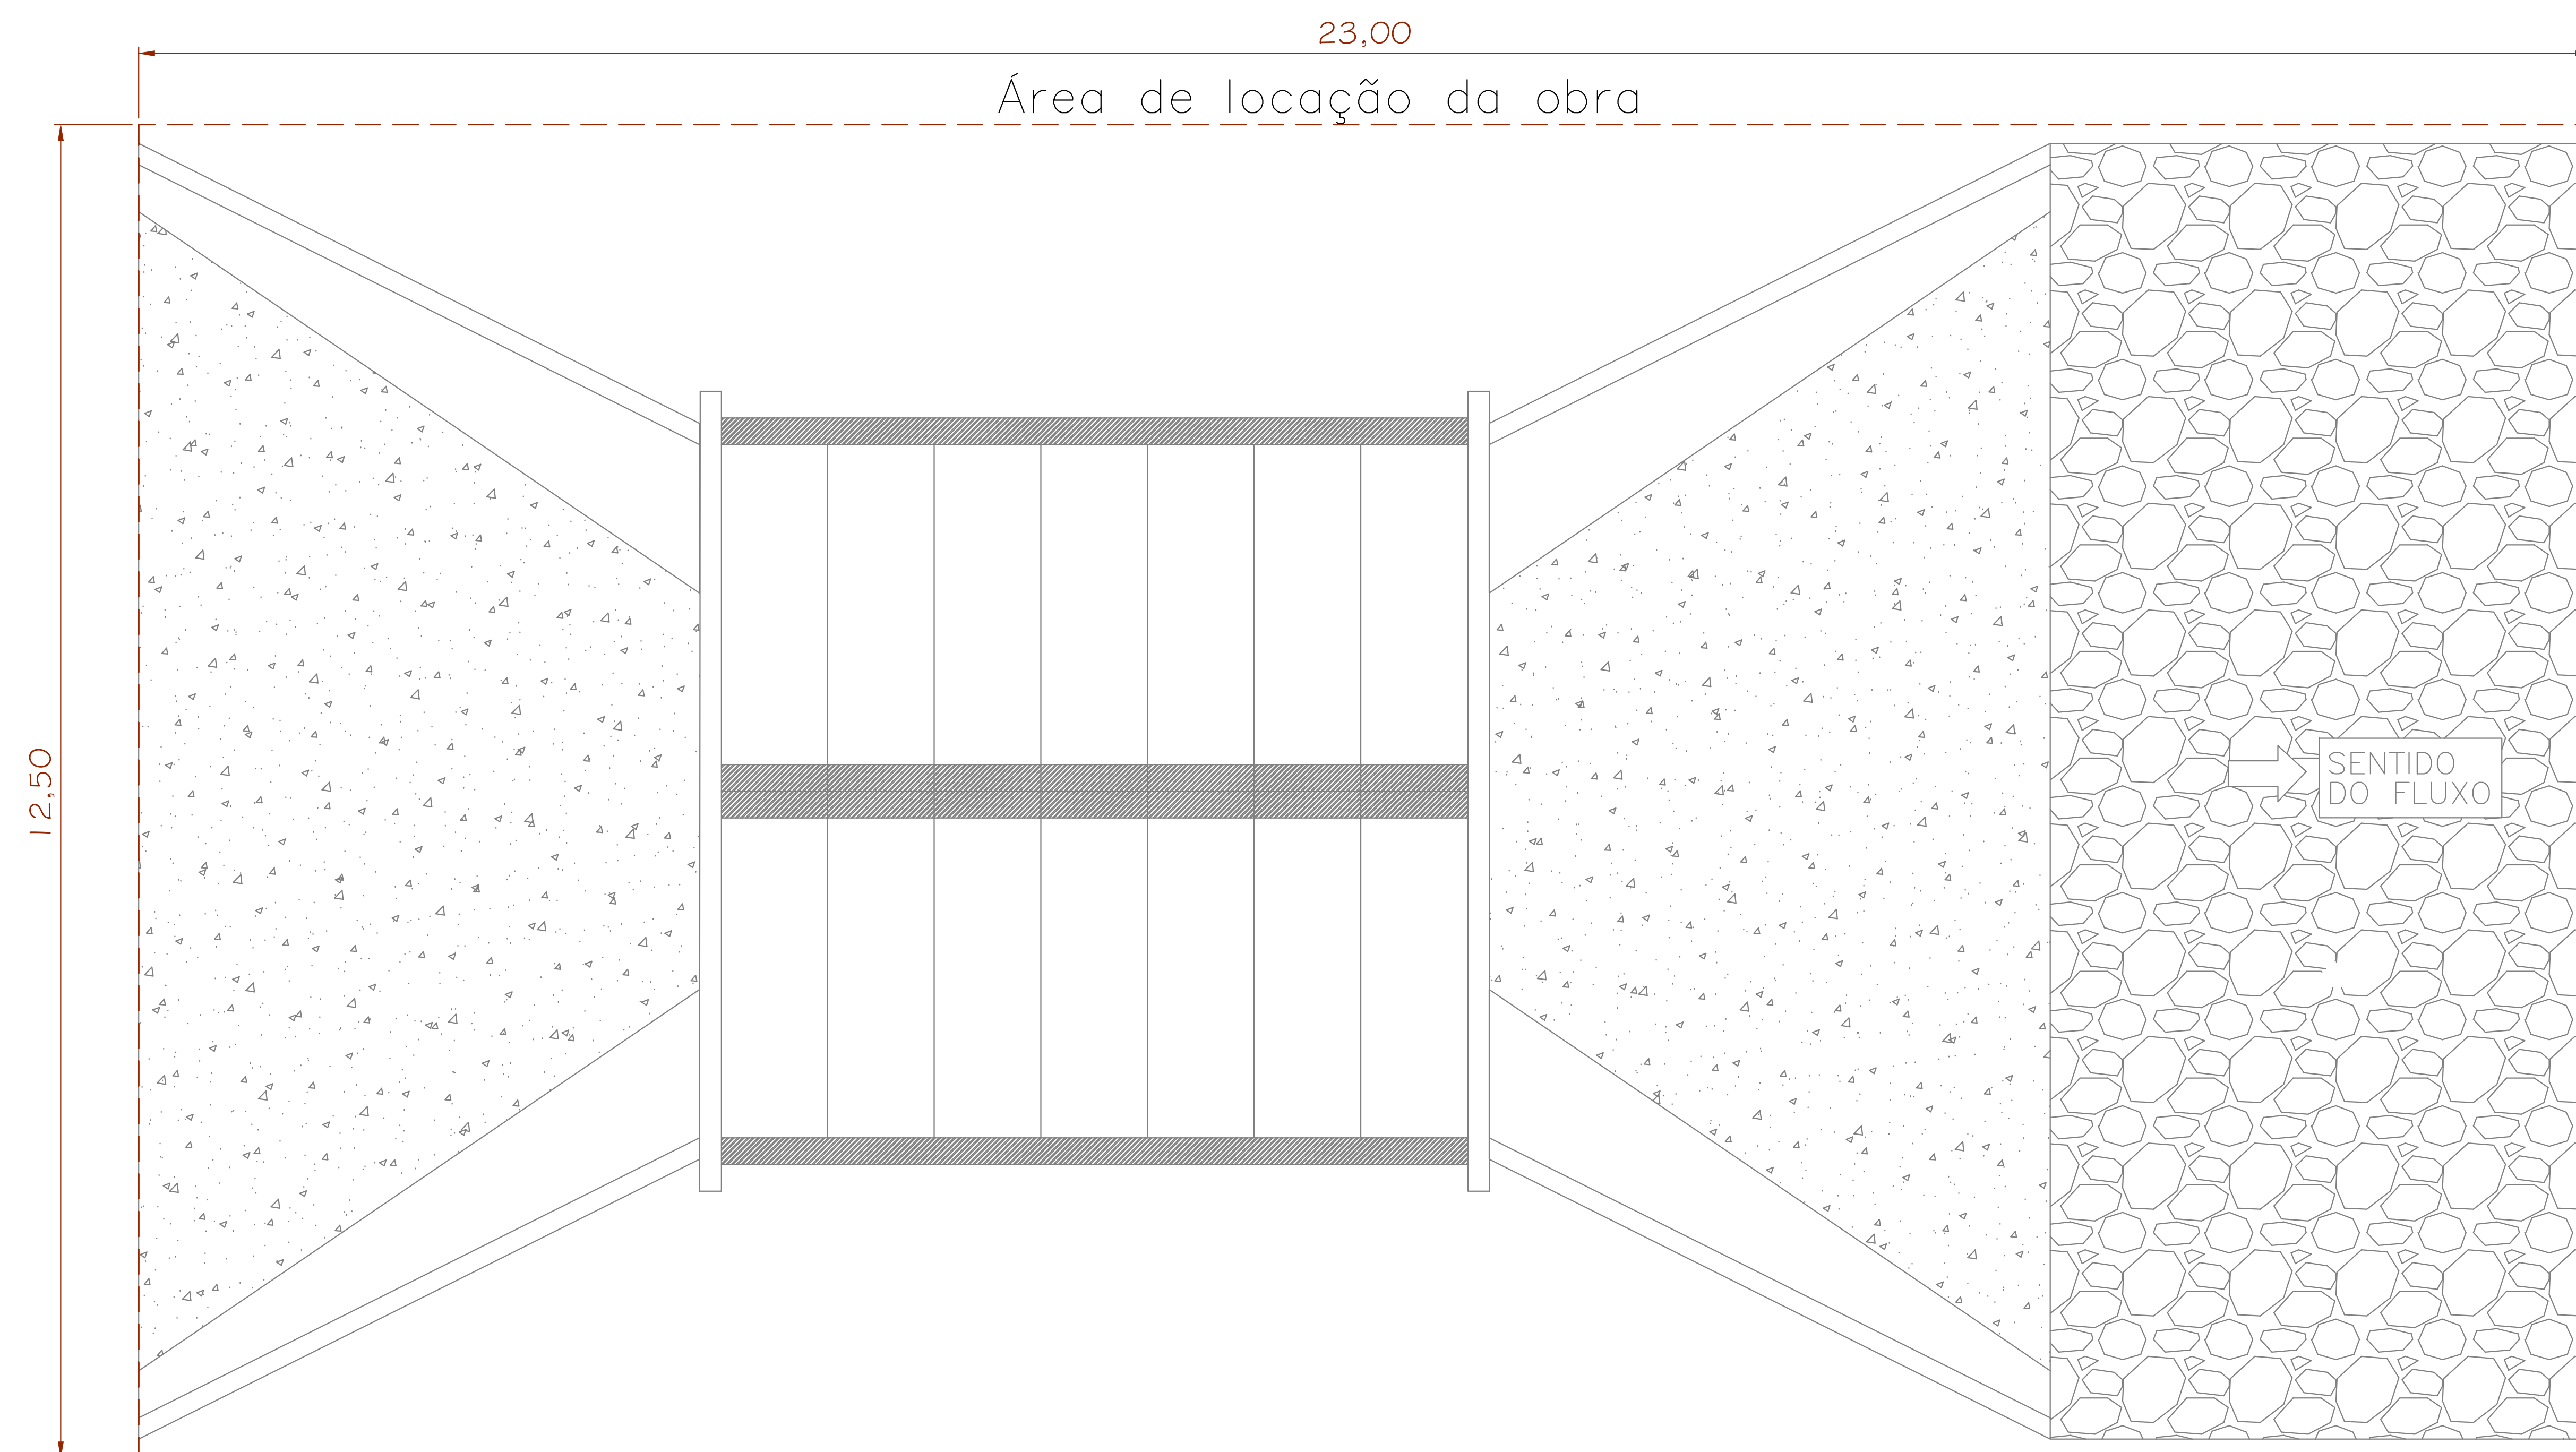

QUADRO DE ÁREAS		
DISCRIMINAÇÃO	QTDE	UNID
COMPRIMENTO DA TRAVERSIA	9,00	m
LARGURA DA TRAVERSIA	7,00	m
AQUELA DE CONCRETO PRE-FABRICADO 3X3	14,00	unf

 PREFEITURA MUNICIPAL DE FLORÁ RICA Rua Brasília e Oliveira nº 175 - Centro - Florá Rica/SP CEP: 13.940-000 Fone: (11) 371-25.00 Fax: (11) 371-25.01 E-mail: prefeitura@florarica.sp.gov.br	
 GUILHERME SERVIÇOS DE ENGENHARIA LTDA CNPJ nº 06.173.887-000-00 / CREA-SP 202272 Avenida Paulo Macagnoli nº 885 - Bairro Jardim Eldorado Tel: (11) 9642-2595 e-mail: engenharia@guilhermesp.br Presidente: Priscilla S/O	
PROJETO: PROJETO DE INFRAESTRUTURA CONSTRUÇÃO DE PONTE DE ADELAES PRÉ-FABRICADA MUNICÍPIO DE FLORÁ RICA-SP DISCRIMINACÃO: ESTRADA MUNICIPAL, FR 05 BURRO RURAL SANTA CLARA FLORÁ RICA-SP TÍTULO:	
PROJETO TÉCNICO	
ASSUNTO:	
PROJETO BÁSICO ARQUITETÔNICO PLANTA BAIXA PROJETO-SP	
PLANTA	
ESCALA:	
ESCALA GRÁFICA: HO 1:100 0 10 20 30(m)	ESCALA NOMINAL: 1/100
DATA: ABRIL/2025	
PROPRIETÁRIO:	
NOME: PREFEITURA MUNICIPAL DE FLORÁ RICA	CNPJ: 44.928.578/0001-90
ASSINATURAS:	
PROPRIETÁRIO: FABIO LUIZ FLORENTINO DE FARIAS RESPONSÁVEL TÉCNICO MUNICIPAL RESPONSABILIDADE TÉCNICA GUILHERME VIEIRA GARRA ENGENHEIRO CIVIL E SANITÁRIA ESPICHO PARA APROVAÇÃO:	
C.P.F.: 204.514.818-10 C.P.F.: 033.917.401-32 C.R.E.A.-SP: 006940687 ART: 282025358/17	

CÓDIGO DO PROJETO: